


RZUT FUNDAMENTU ŚCIANY OPOROWEJ
skala 1:100

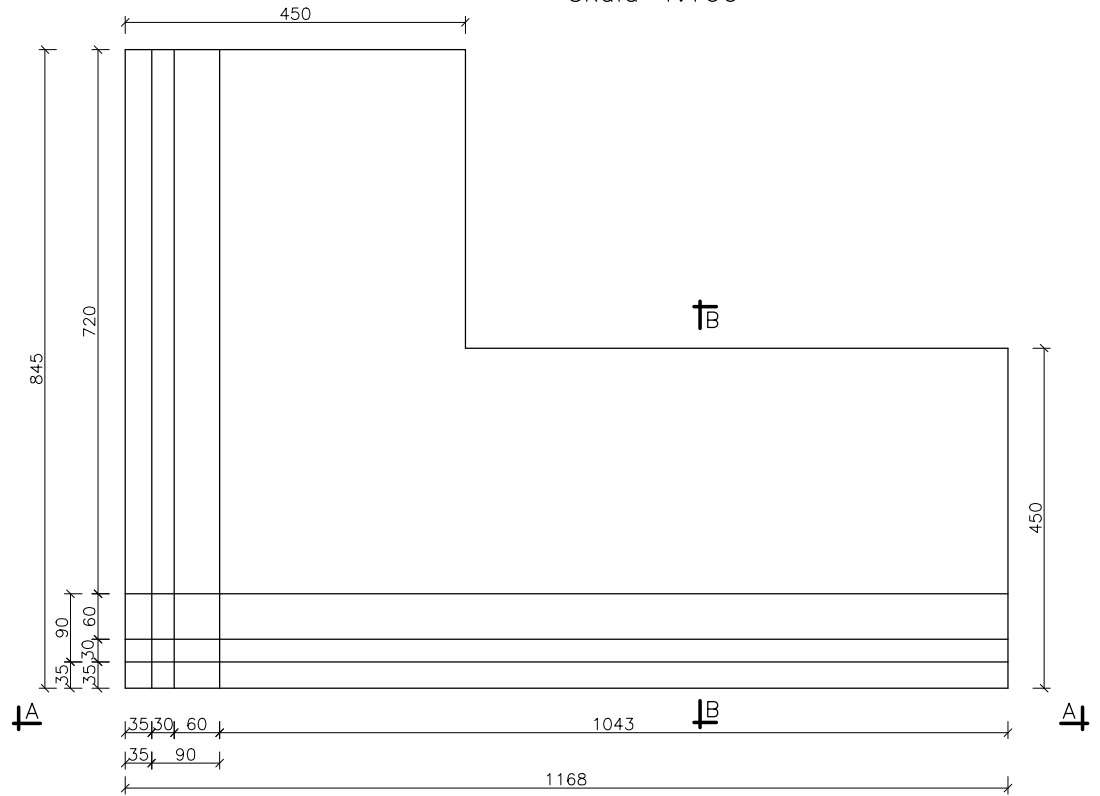

PRZEKRÓJ A-A



Zakład Usług Projektowych G. Kalamarz
w Przeworsku

OBIEKT:
PROJEKT BUDOWY KOMPLEKSU SPORTOWEGO
"ORLIK 2012" w m. JASIEŃCA ROSIELNA

PRZEDMIOT RYS: RZUT FUNDAMENTU I PRZEKRÓJ ŚCIANY OPOROWEJ	SKALA 1:100	DATA 05.2012	NR RYS: 1
PROJEKTOWAŁ: mgr inż. Janusz Para Elżbieta Żołyńskiak mgr inż. Dariusz Solak mgr inż. Edyta Szewczyk	SPECJ. konstr.-bud. konstr.-bud. konstr.-bud. konstr.-bud.	NR UPR. 0168/08	PODPIS: