


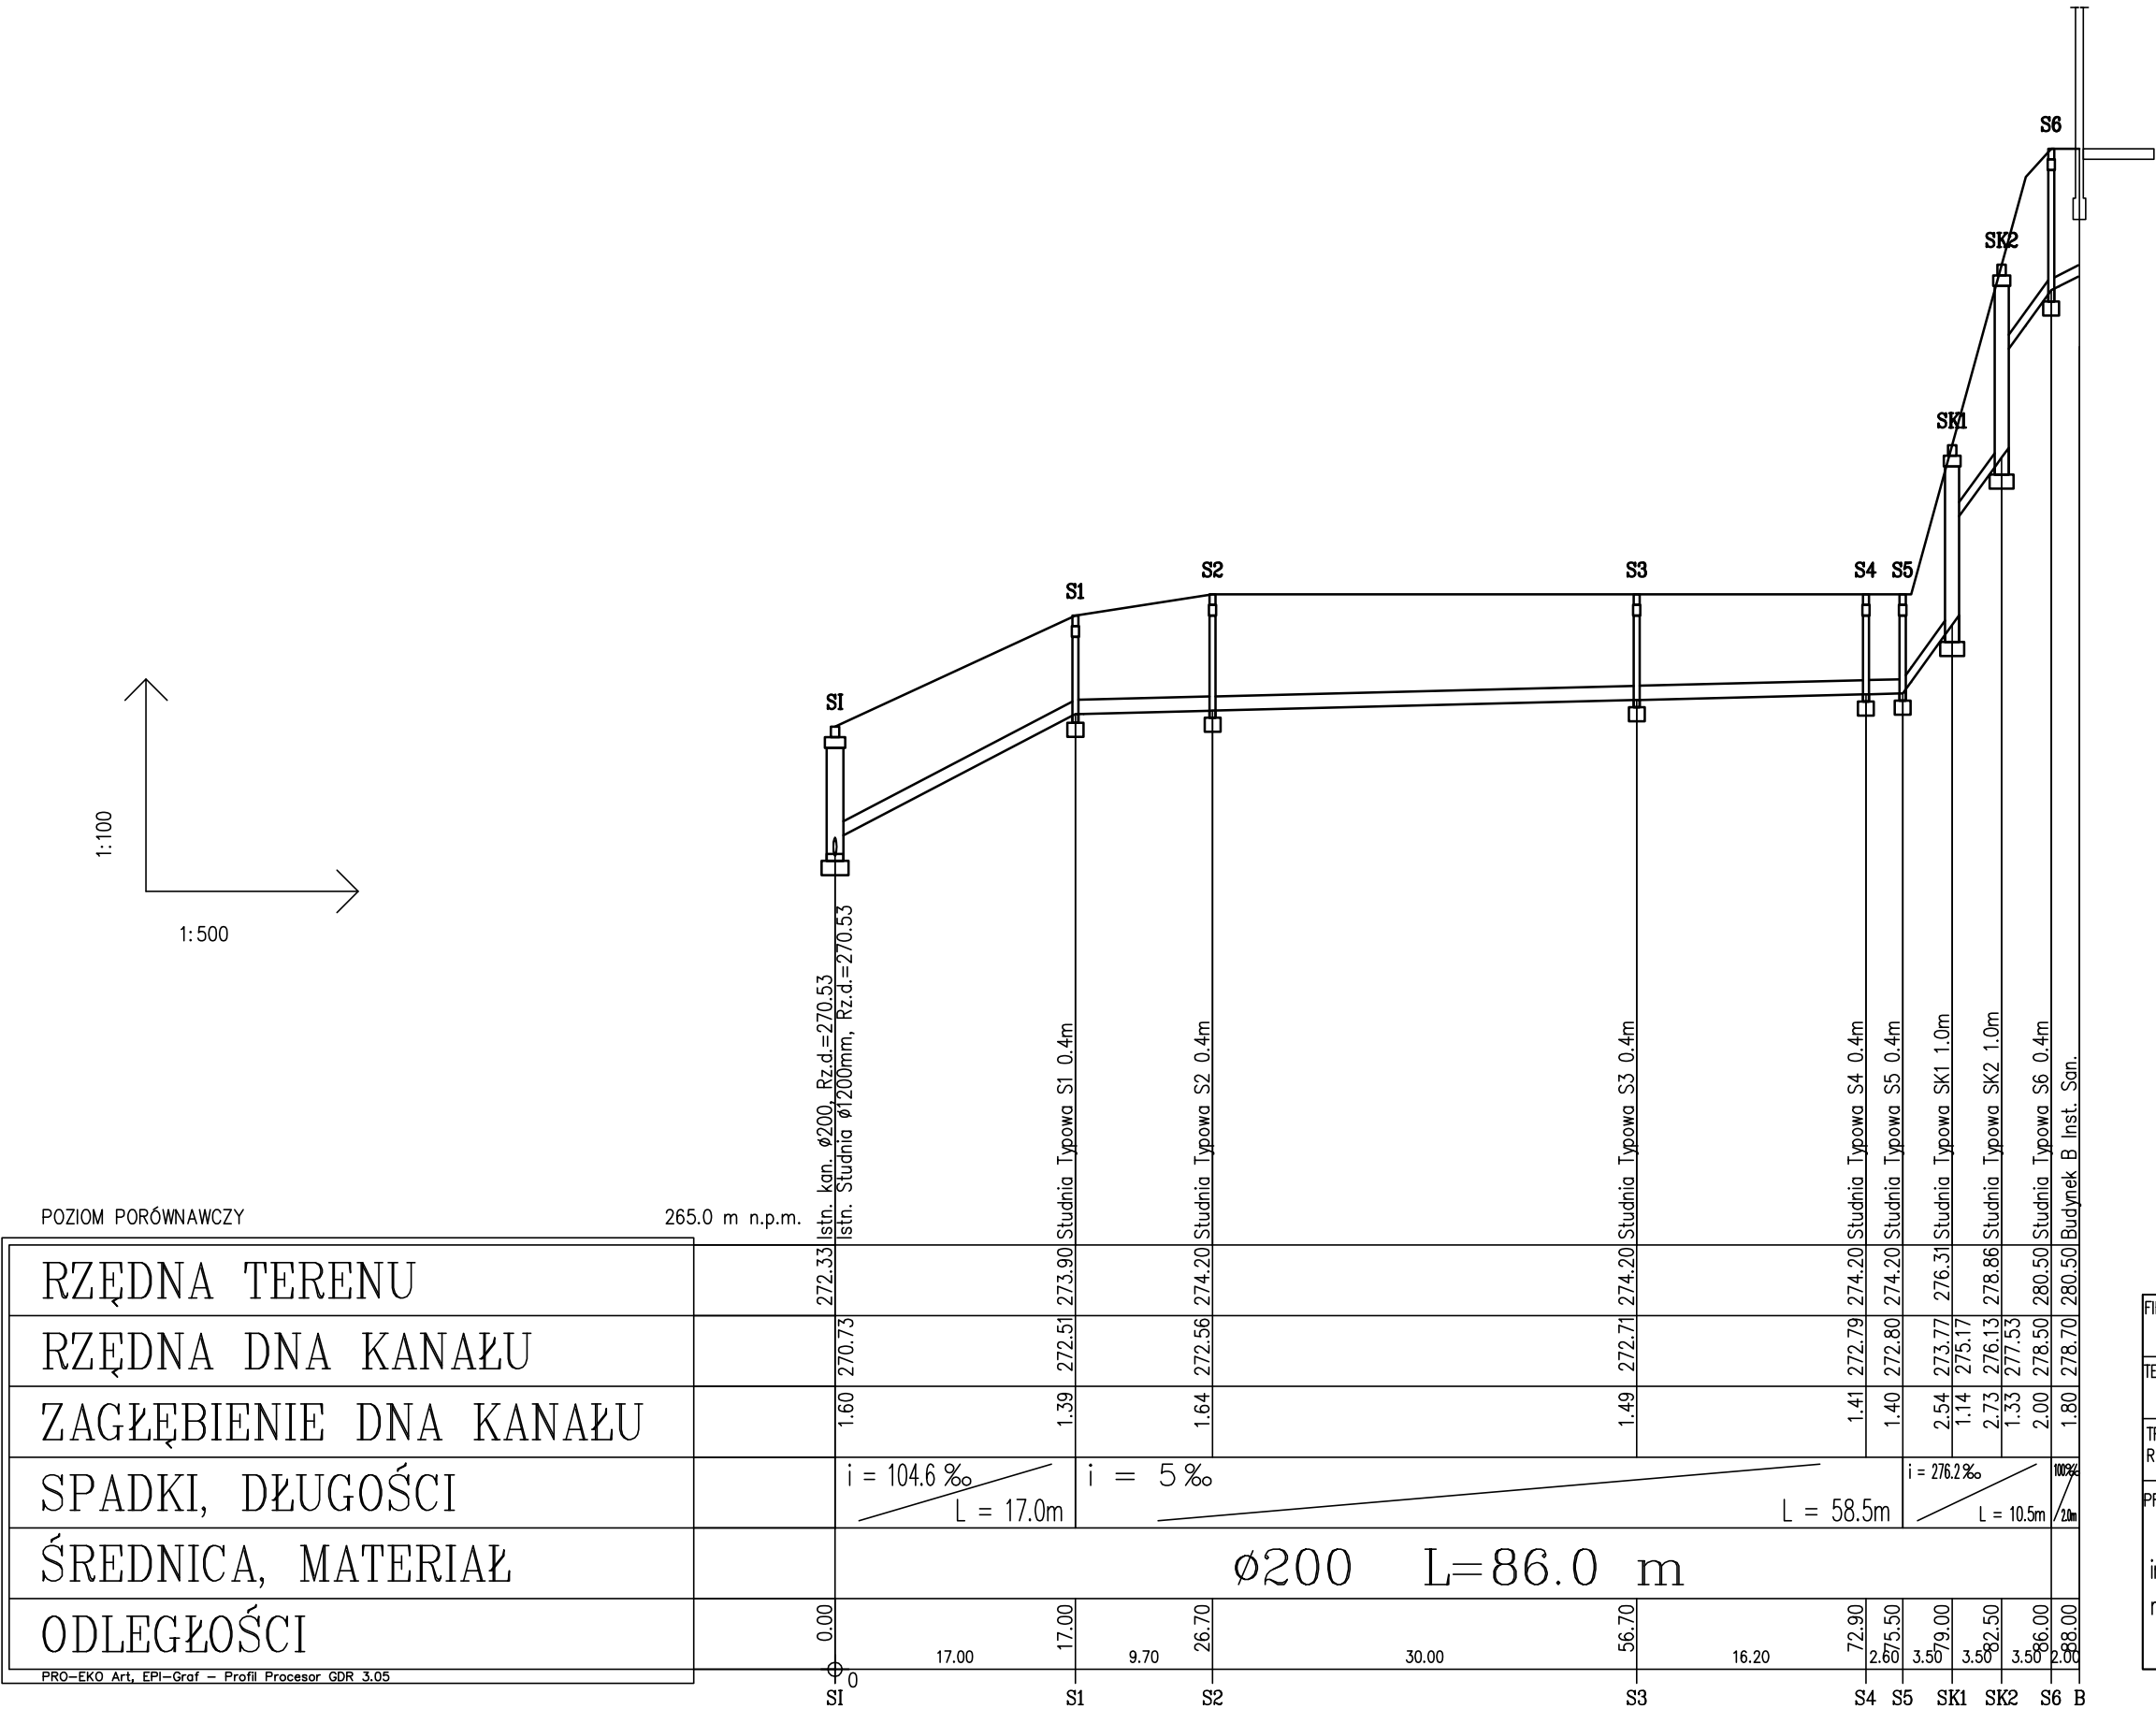

FIRMA: Zakład Usług Projektowych G. Kalamarz w Przeworsku				
TEMAT: Budowa budynku zaplecza socjalno-gospodarczego oraz boisk sportowych z urządzeniami budowlanymi w ramach programu: Moje Boisko ORLIK 2012				
TREŚĆ RYSUNKU: Profil przyłącza kanalizacji sanitarnej		SKALA 1:100/500		
PROJEKTOWAŁ: Imię i nazwisko		specj.	nr upr.	podpis
inż. Adam Kalamarz		sanit.	88/90	
mgr inż. Janusz Kalamarz		sanit.		
DATA: 06-2011				BRANŻA: sanitarna
NR RYS.: 1				