
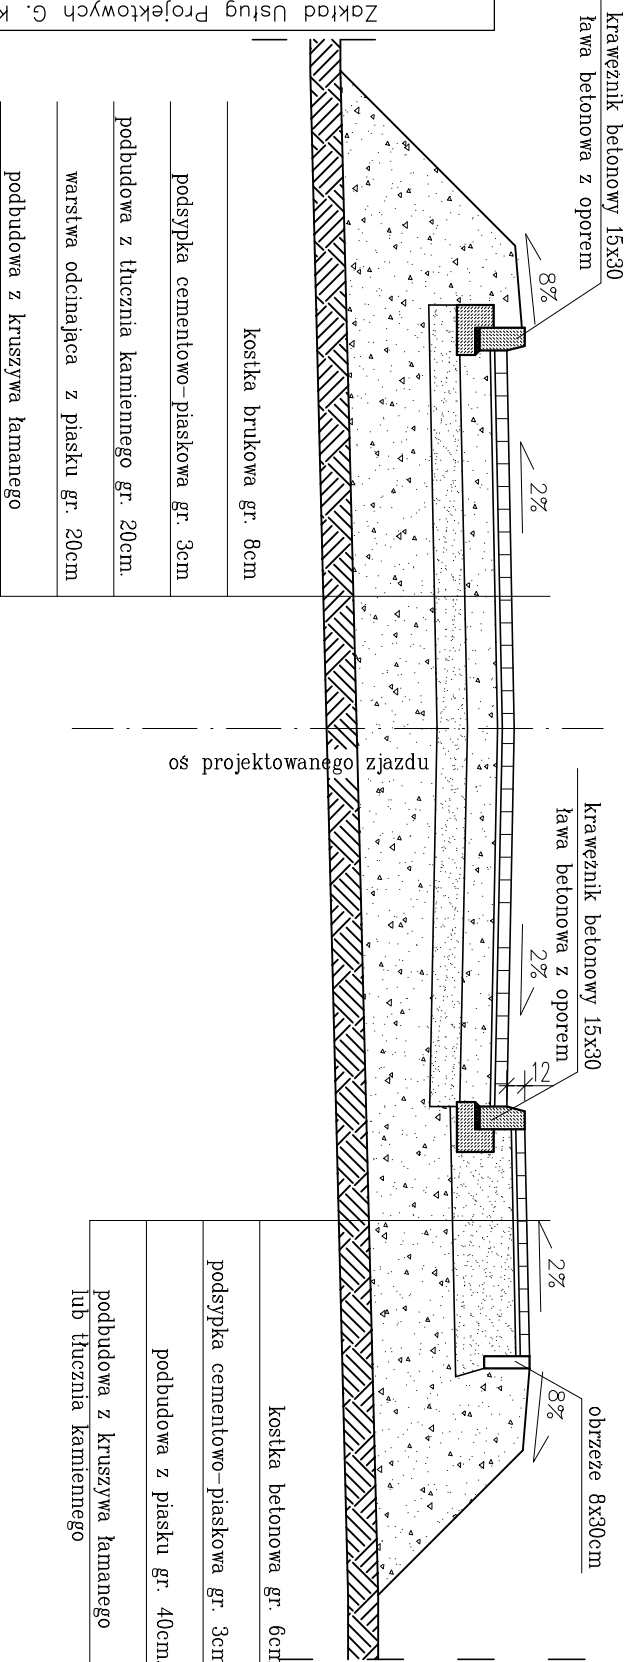


Przekrój 1-1

skala 1:50

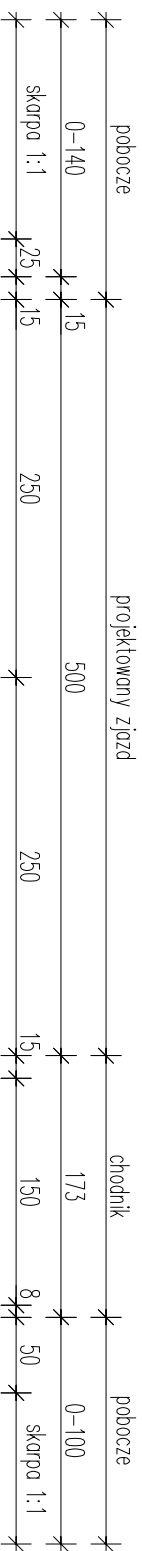

OBJEKT: Zakład Usług Projektowych G. Kalamarż w Przeworsku		PRZEDMIOT RYS: PRZEKRÓJ 1-1		PRZEKŁAD: Marek Molter	inz. Bogdan Borys
DATA 11.2010		SKALA 1:50	SPECJ. 1:50	drog. 67/Tbg/91	konstr-bud. konstr-bud.
NR RYS: 2		NR UPR. 11.2010	PODPIS:		
BUDOWA ZAJZDU PUBLICZNEGO Z DROGI POWIATOWEJ W M. ORZECZÓWKA					