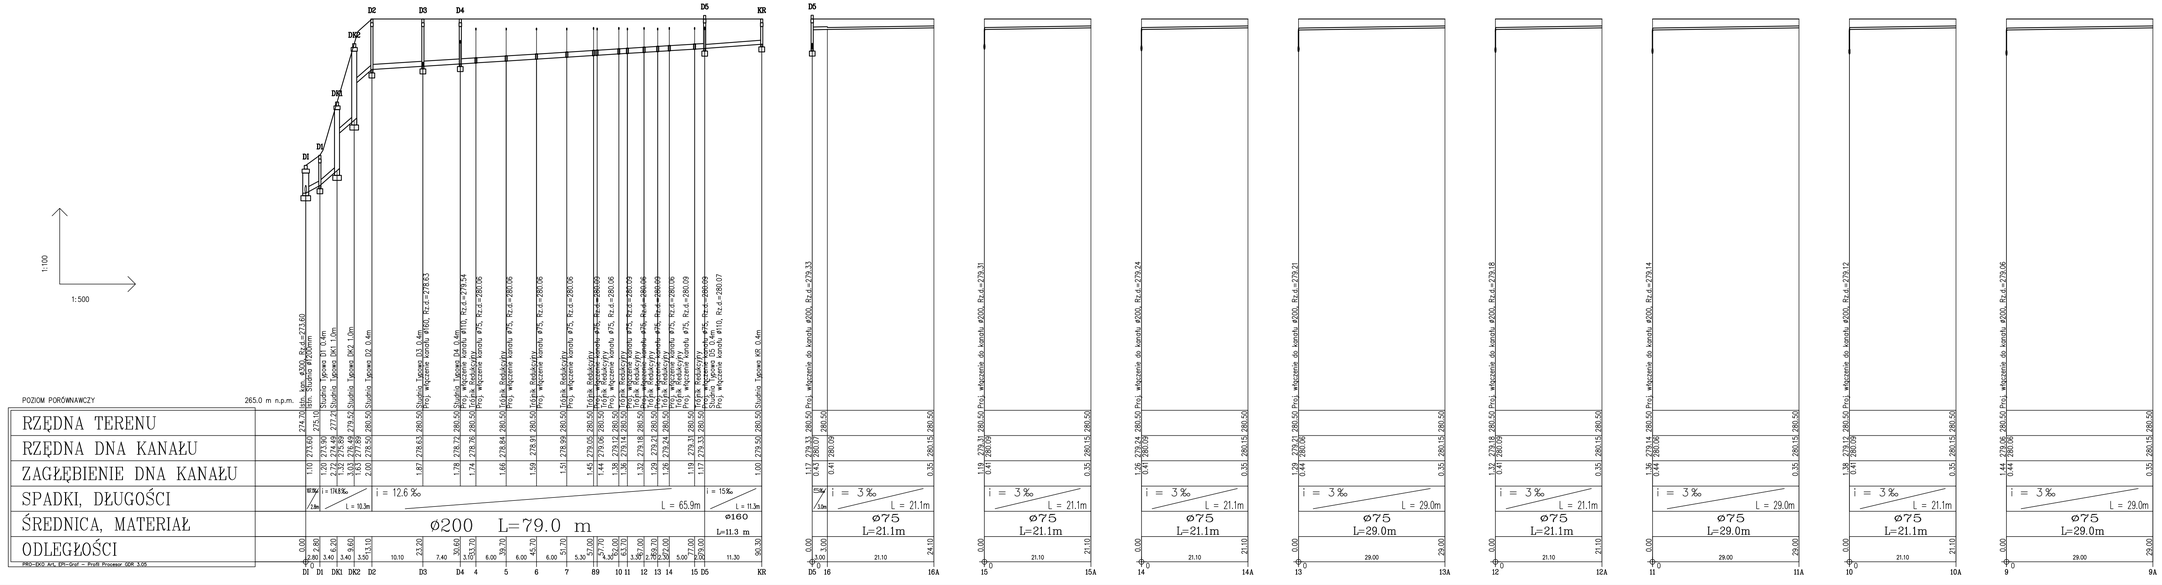

FIRMA:	Zakład Usług Projektowych G. Kalamarz w Przeworsku
TEMAT:	Budowa budynku zaplecza socjalno-gospodarczego oraz boisk sportowych z urządzeniami budowlanymi w ramach programu: Moje Boisko ORLIK 2012
TREŚĆ RYSUNKU:	Profil kanalizacji deszczowej i drenażu
SKALA	1:100/500
DATA:	06-2011
BRANŻA:	sanitarna
NR RYS.:	2

PROJEKTOWAŁ: imię i nazwisko	specj.	nr upr.	podpis
inż. Adam Kalamarz	sanit.	88/90	
mgr inż. Janusz Kalamarz	sanit.		