



Przekrój 2-2
skala 1:50

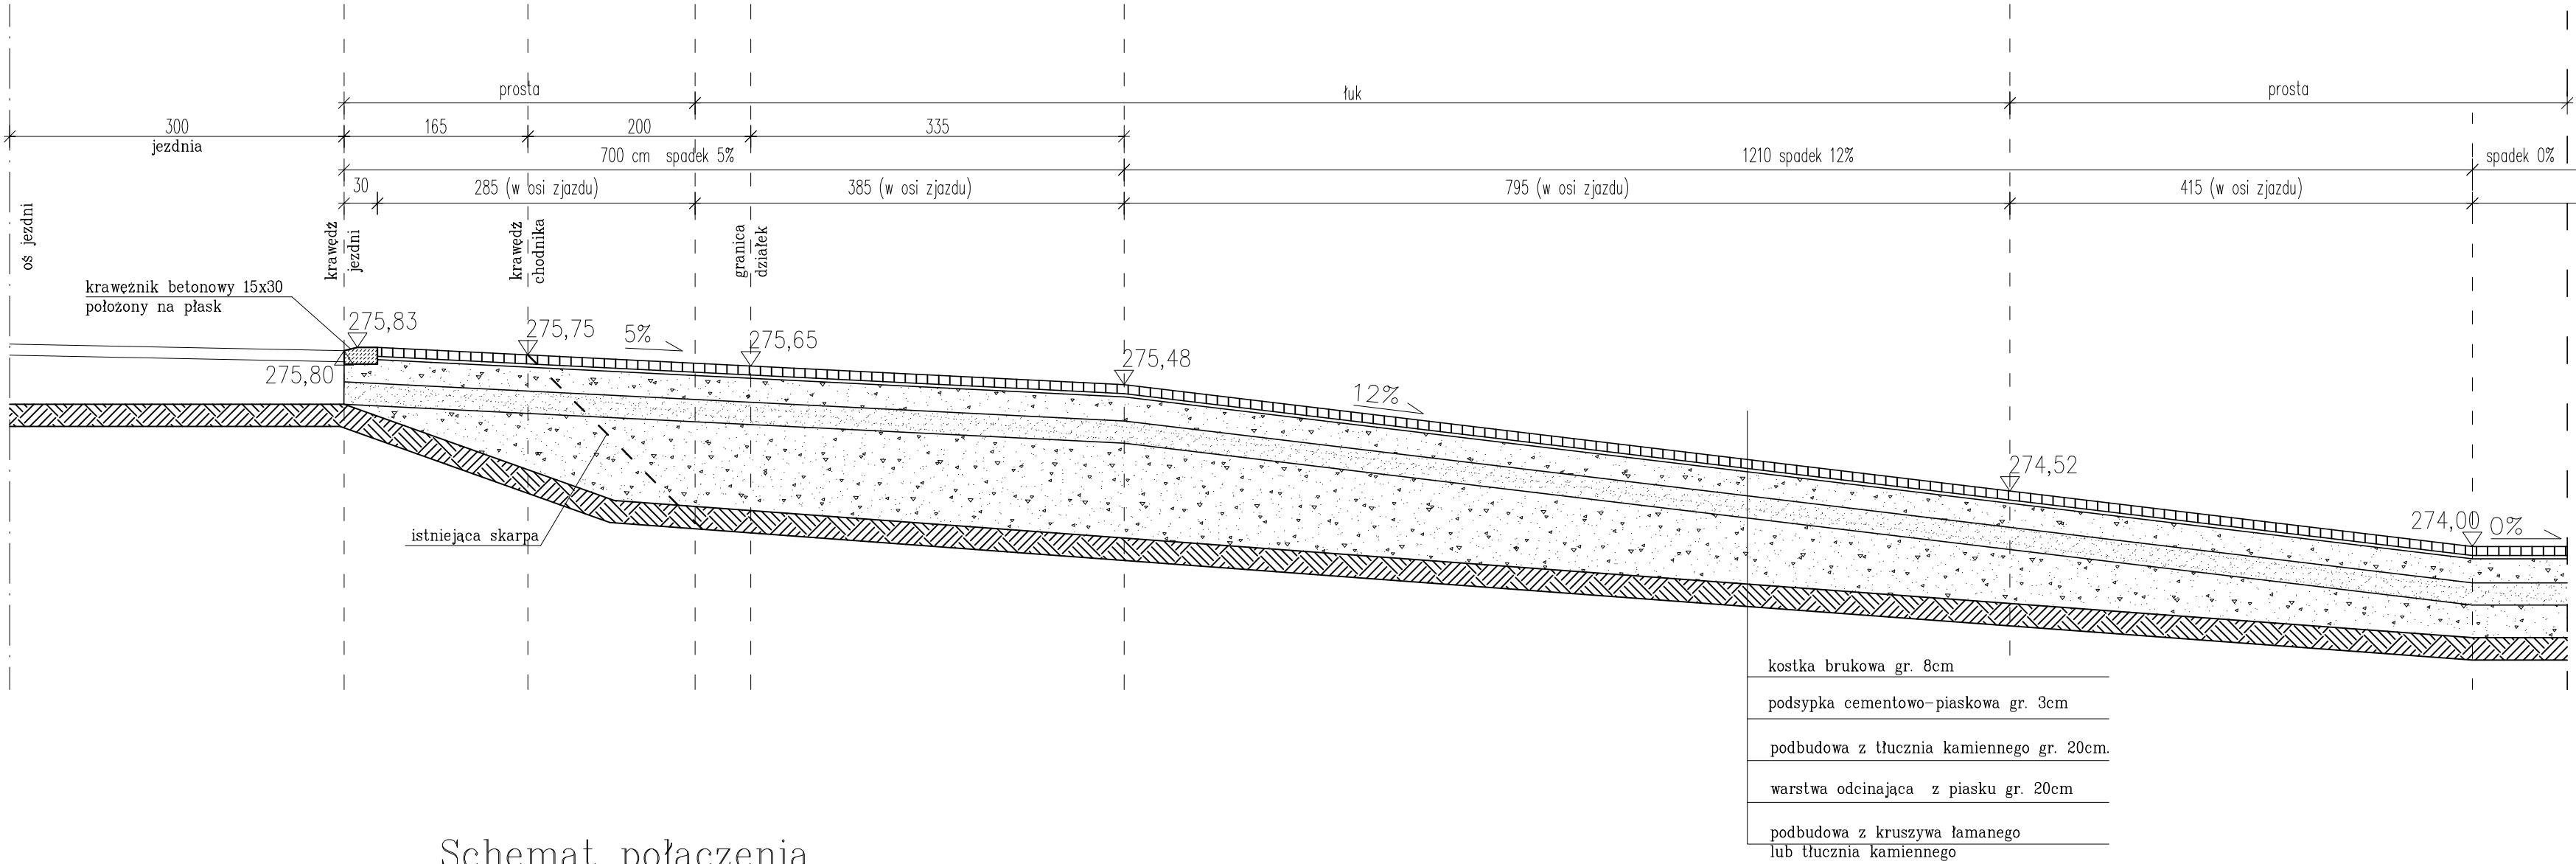

Schemat połączenia
istniejąca nawierzchnia-zjazd

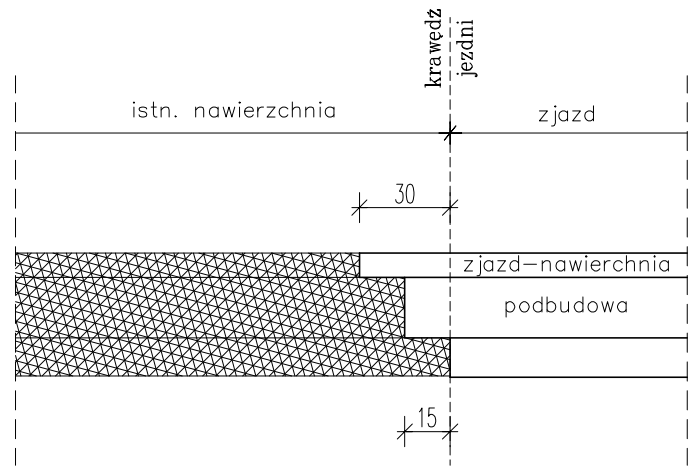

Zakład Usług Projektowych G. Kalamarz w Przeworsku			
OBIEKT: BUDOWA ZJAZDU PUBLICZNEGO Z DROGI POWIATOWEJ w m. ORZECZÓWKA			
PRZEDMIOT RYS: PRZEKRÓJ 2-2	SKALA 1:50	DATA 11.2010	NR RYS: 3
PROJEKTOWAŁ: Marek Molter Elżbieta Żołyniak mgr inż. Dariusz Solak inż. Bogdan Borys	SPECJ. drog. konstr-bud. konstr-bud. konstr-bud.	NR UPR. 67/Tbg/91	PODPIS: