
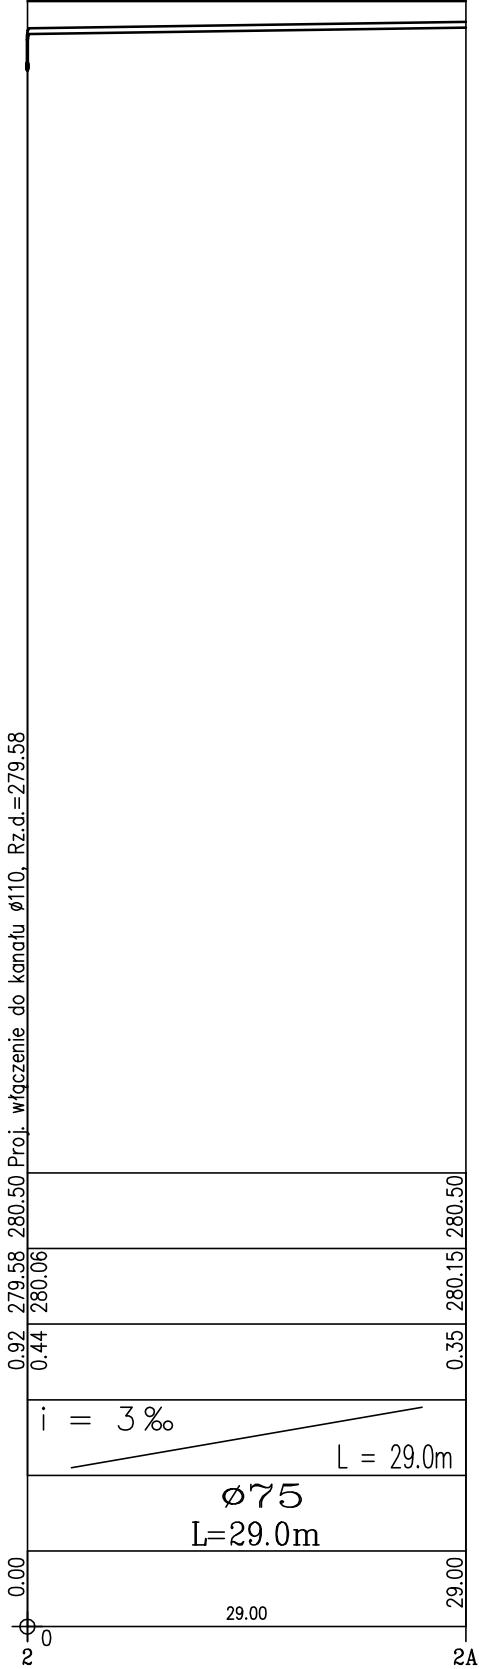
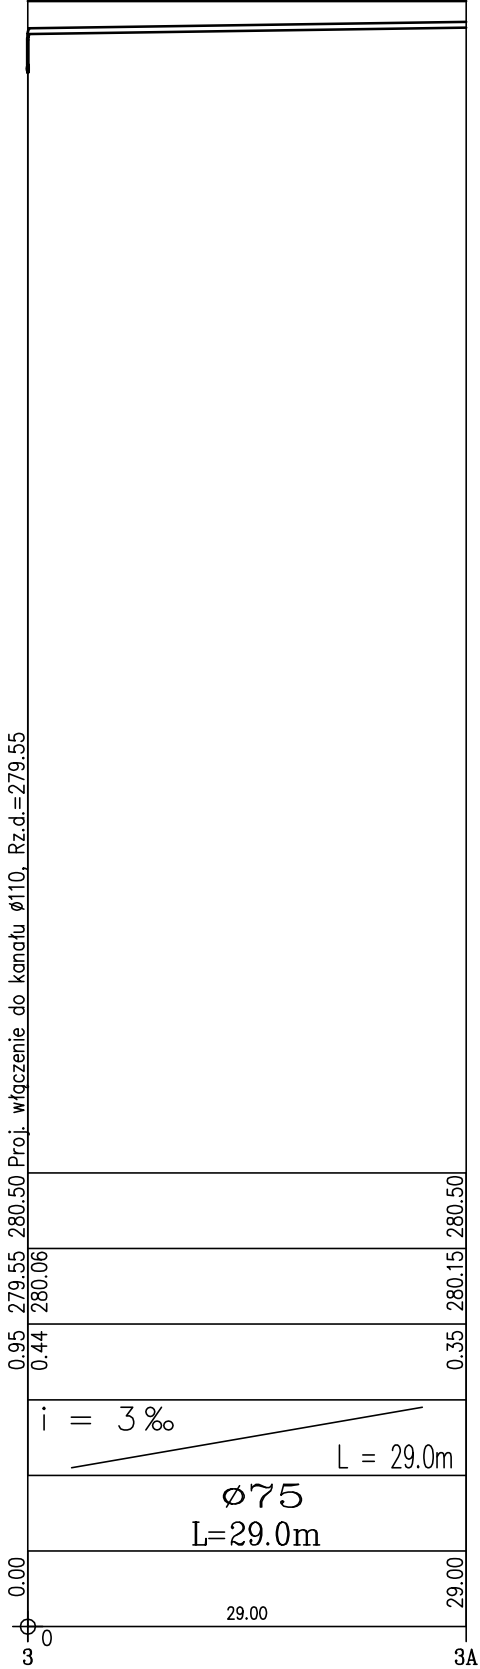
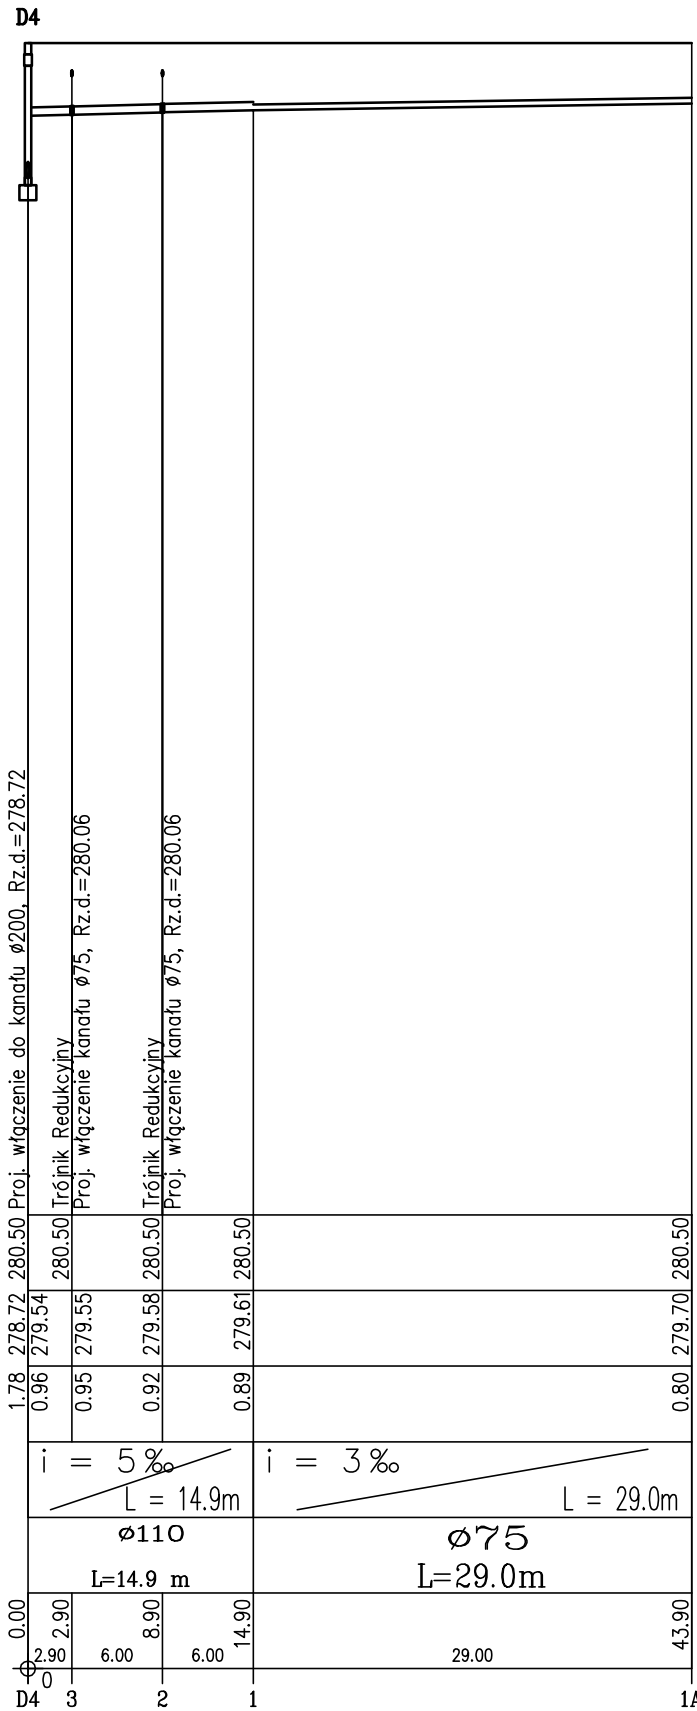
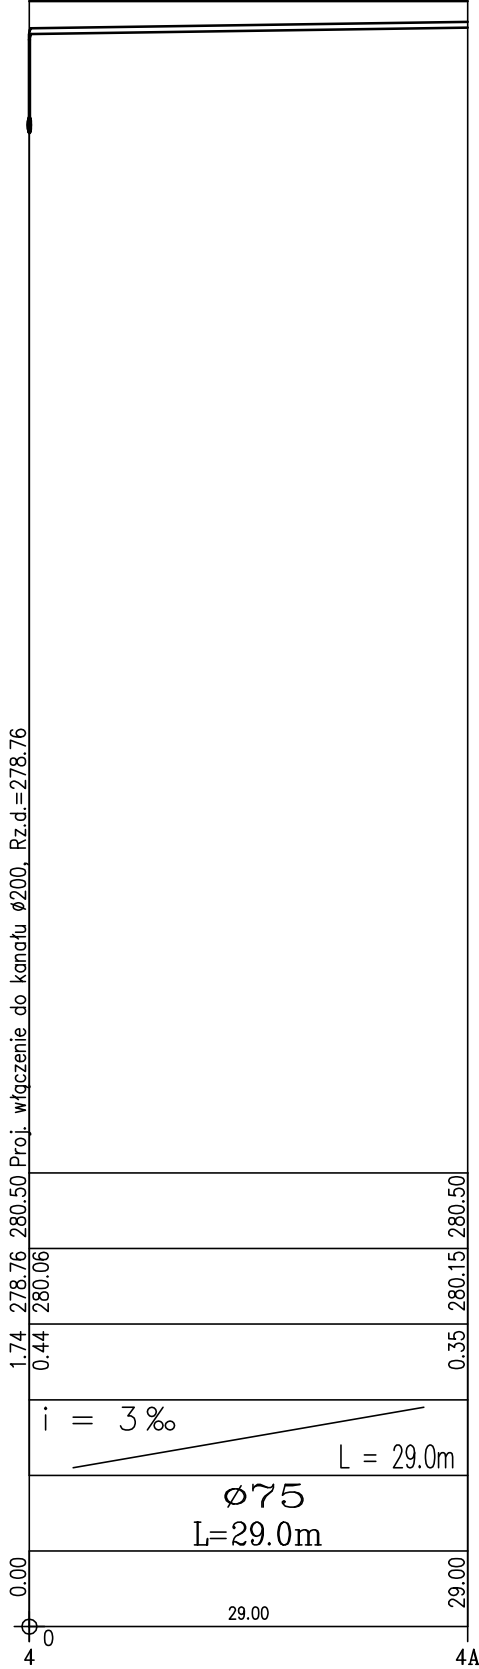
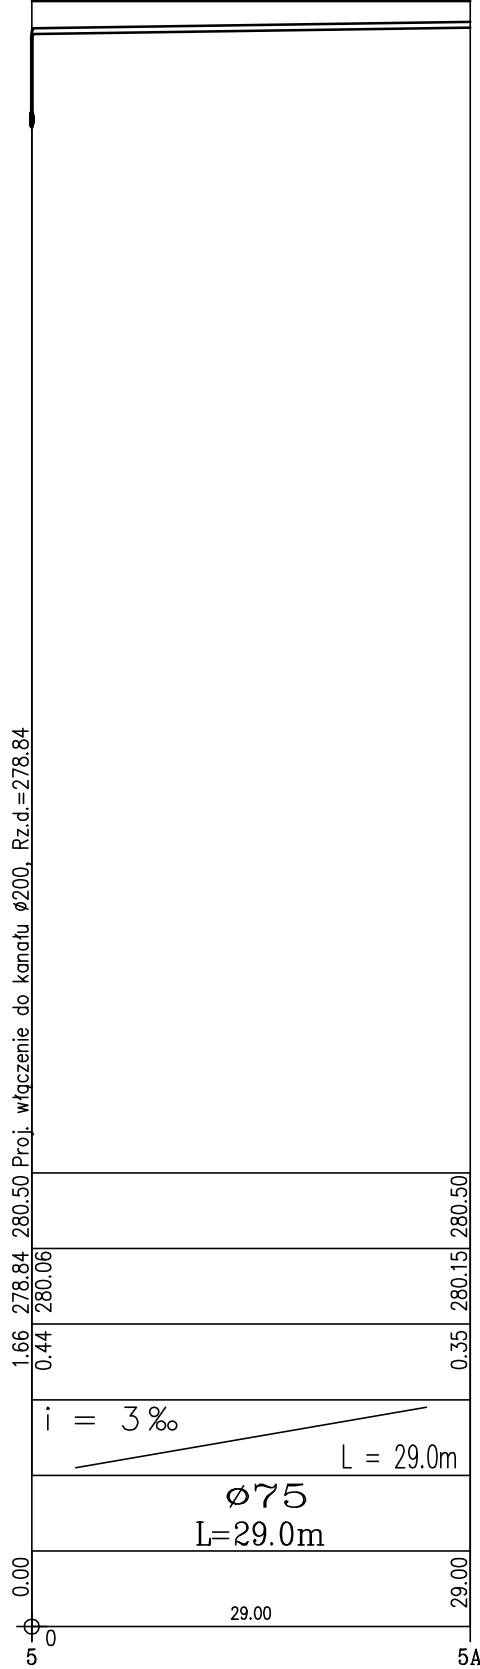
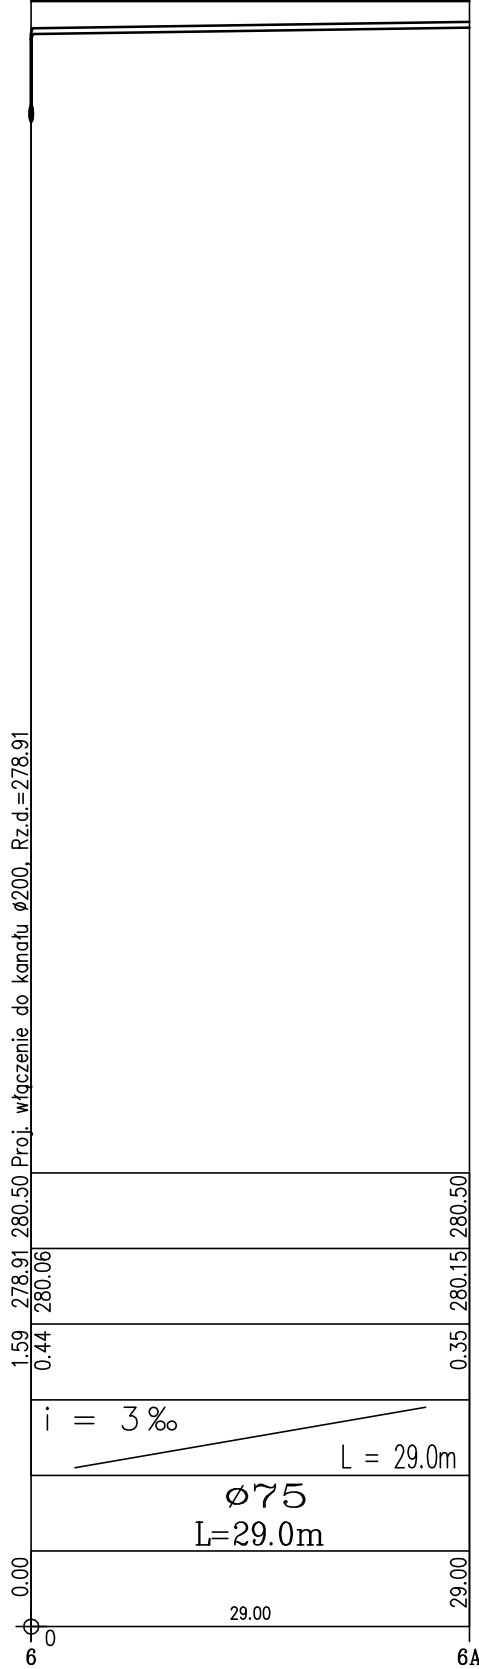
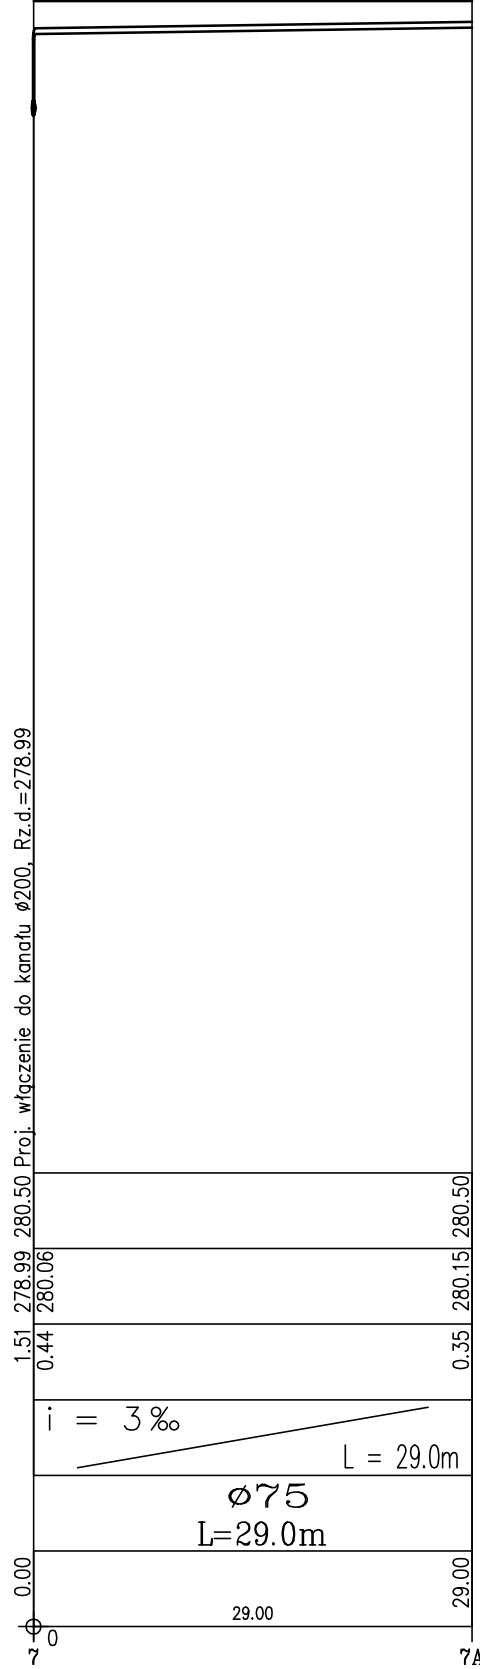


POZIOM PORÓWNAWCZY

265,0 m n.p.m.

RZĘDNA TERENU	
RZĘDNA DNA KANAŁU	
ZAGŁĘBIENIE DNA KANAŁU	
SPADKI, DŁUGOŚCI	i = 3% L = 21.1m
ŚREDNICA, MATERIAŁ	ø75 L=21.1m
ODLEGŁOŚCI	0.00 21.10 21.10

PRO-EKO Art, EPI-Graf – Profil Processor GDR 3.05

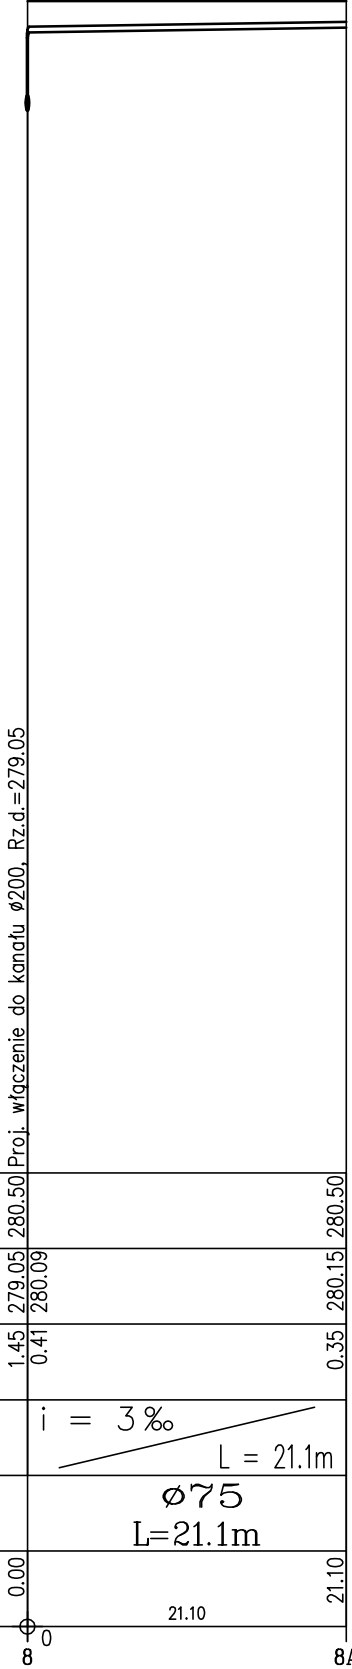

FIRMA: Zakład Usług Projektowych G. Kalamarz					
w Przeworsku					
TEMAT: Budowa budynku zaplecza socjalno-gospodarczego oraz boisk sportowych z urządzeniami budowlanymi w ramach programu: Moje Boisko ORLIK 2012					
TREŚĆ RYSUNKU: Profil kanalizacji deszczowej i drenażu				SKALA	1:100/500
PROJEKTOWAŁ: Imię i nazwisko			specj	nr upr.	DATA: 06-2011
inż. Adam Kalamarz			sanit.	88/90	BRANŻA: sanitarna
mgr inż. Janusz Kalamarz			sanit.		NR RYS.: 3