


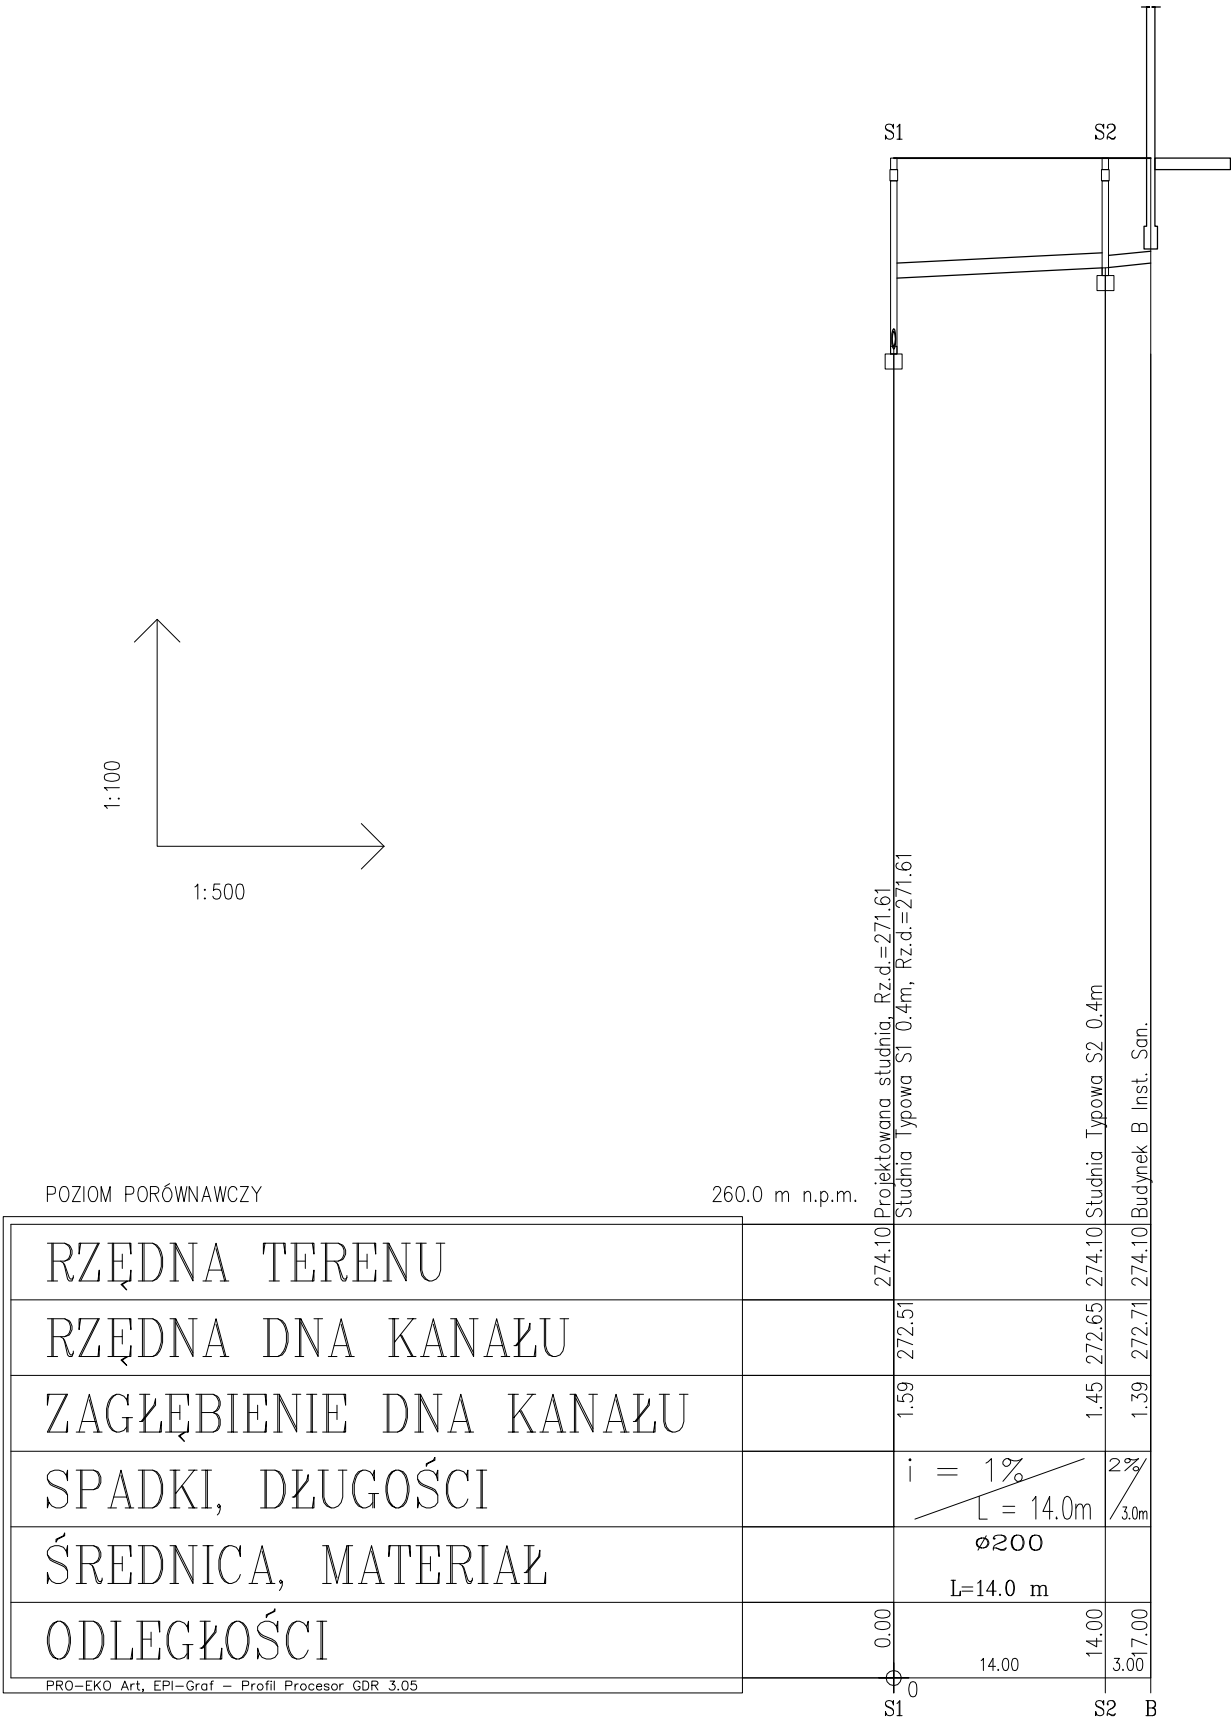

FIRMA: Zakład Usług Projektowych G. Kalamarz w Przeworsku				SKALA
TEMAT: Budowa budynku zaplecza socjalno-gospodarczego oraz boisk sportowych z urządzeniami budowlanymi w ramach programu: moje boisko ORLIK 2012				1:100/500
TREŚĆ RYSUNKU: Profil kanalizacji sanitarnej				DATA:
PROJEKTOWAŁ: Imię i nazwisko specj. nr upr. podpis				11-2010
inż. Adam Kalamarz sanit 88/90				BRANŻA:
mgr inż. Artur Wyczarski sanit				sanitarna
				NR RYS.:
				1