


# INSTALACJA WOD-KAN – RZUT PARTERU

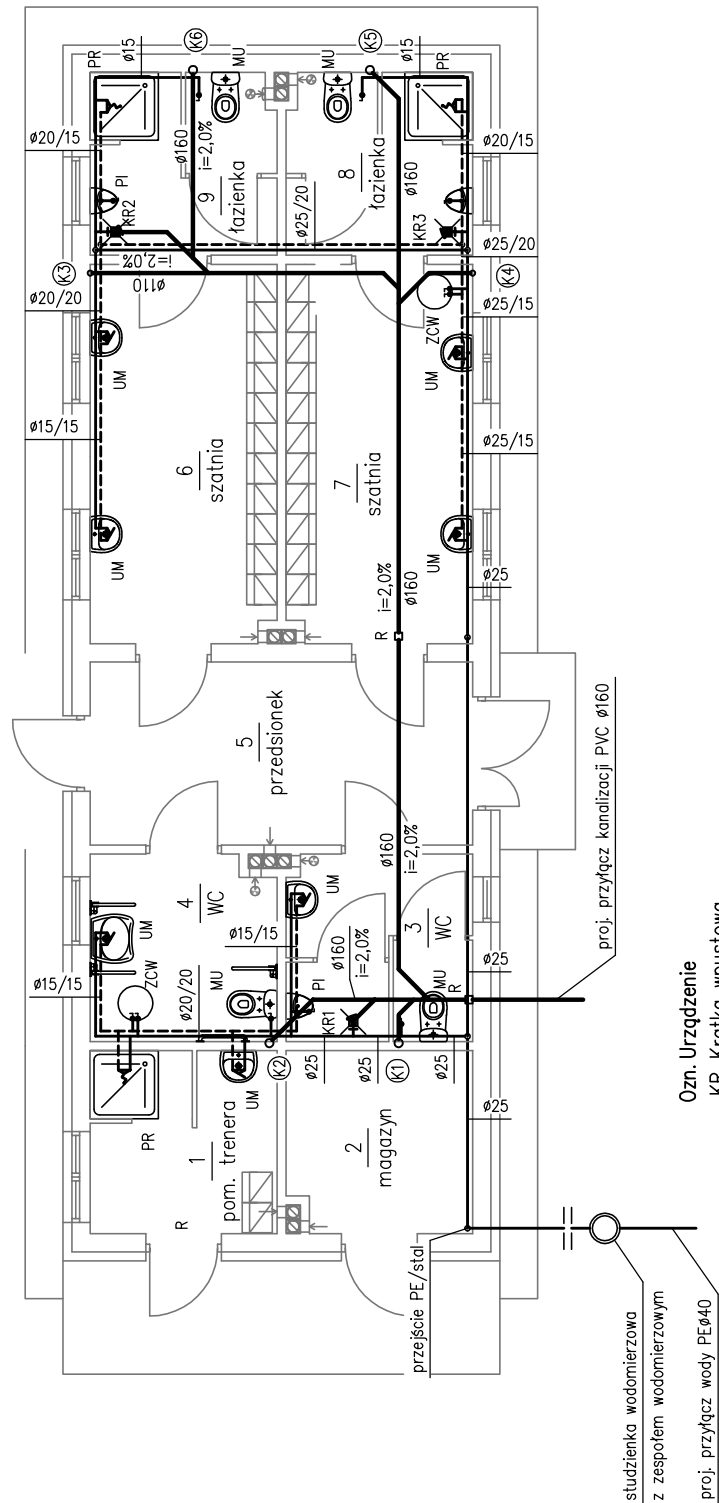

|   |                           |        |                      |
|---|---------------------------|--------|----------------------|
| FIRMA: Zakład Usług Projektowych G. Kalamarz w Przeworsku                                                                                        |                           |        |                      |
| TEMAT: Budowa budynku zaplecza socjalno-gospodarczego oraz boisk sportowych z urządzeniami budowlanymi w ramach programu: Moje Boisko ORLIK 2012 |                           |        |                      |
| TREŚĆ RYSUNKU:   | Instalacja wod-kan - rzut |        | SKALA<br>1:100       |
| PROJEKTOWAŁ:   | Imię i nazwisko           | specj. | nr upr.              |
|   | inż. Adam Kalamarz        | sanit. | 88/90                |
|   | mgr inż. Janusz Kalamarz  | sanit. |                      |
|   |                           |        | DATA:<br>06-2011     |
|   |                           |        | BRANŻA:<br>sanitarna |
|   |                           |        | NR RYS.:<br>1        |