


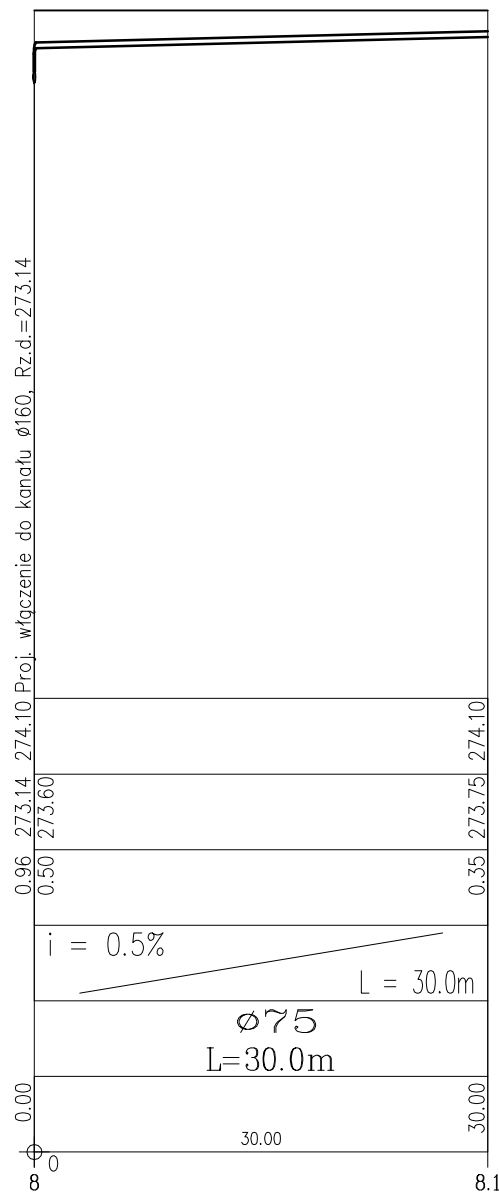

FIRMA: Zakład Usług Projektowych G. Kalamarz w Przeworsku			
TEMAT: Budowa budynku zaplecza socjalno-gospodarczego oraz boisk sportowych z urządzeniami budowlanymi w ramach programu: moje boisko ORLIK 2012			
TREŚĆ RYŚUNKU: Profil kanalizacji deszczowej i drenazu		SKALA 1:100/500	
PROJEKTOWAŁ: Imię i nazwisko		specj.	nr upr.
inż. Adam Kalamarz		sanit	88/90
mgr inż. Artur Wyczorski		sanit	
		DATA: 12-2010	
		BRANŻA: sanitarna	
		NR RYS.: 2	