


INSTALACJA WOD-KAN – RZUT PARTERU

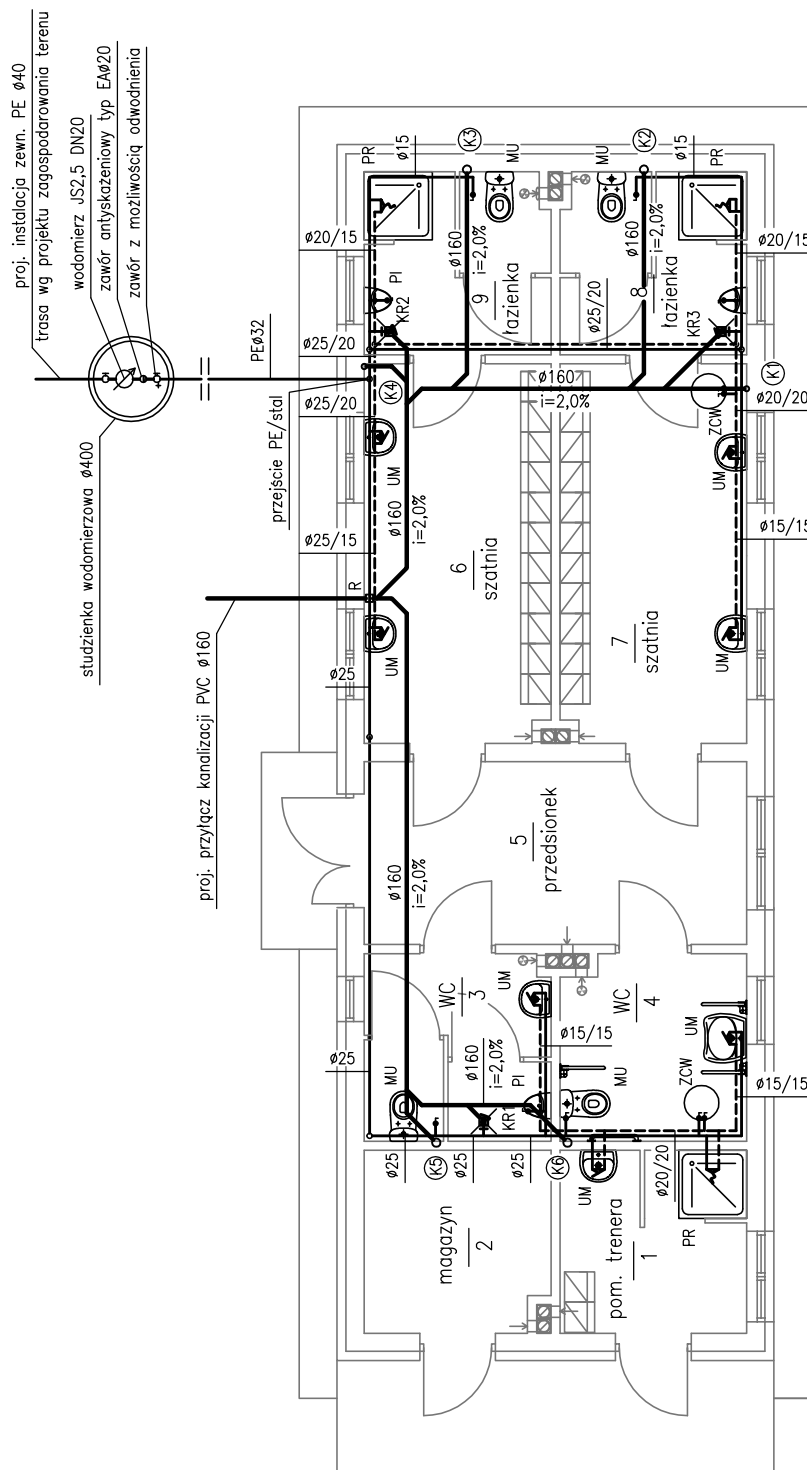

- Ozn. Urządzenie
- KR Kratka wpustowa
 - R Rewizja
 - UM Umywalka
 - PR Prysznic
 - PI Pisuar
 - MU Miska ustępową
 - ZCW Zasobnik c.w.u. elektryczny 120dm³, moc 1,5kW

Zakład Usług Projektowych Grzegorz Kalamarz w Przeworsku				
TEMAT		Budowa budynku zaplecza socjalno-gospodarczego "Orlik 2012" w m. Jasienica Rosielna		
TREŚĆ RYSUNKU		Instalacja wod-kan – rzut parteru		
OPRACOWAŁ		imię i nazwisko	specj.	nr upr. podpis
		inż. Adam Kalamarz	sanitarna	88/90
		mgr inż. Janusz Kalamarz	sanitarna	
NUMER RYSUNKU		1		
STADIUM	DATA	BRANŻA	SKALA	
PB	06-2012	sanitarna	1:100	