
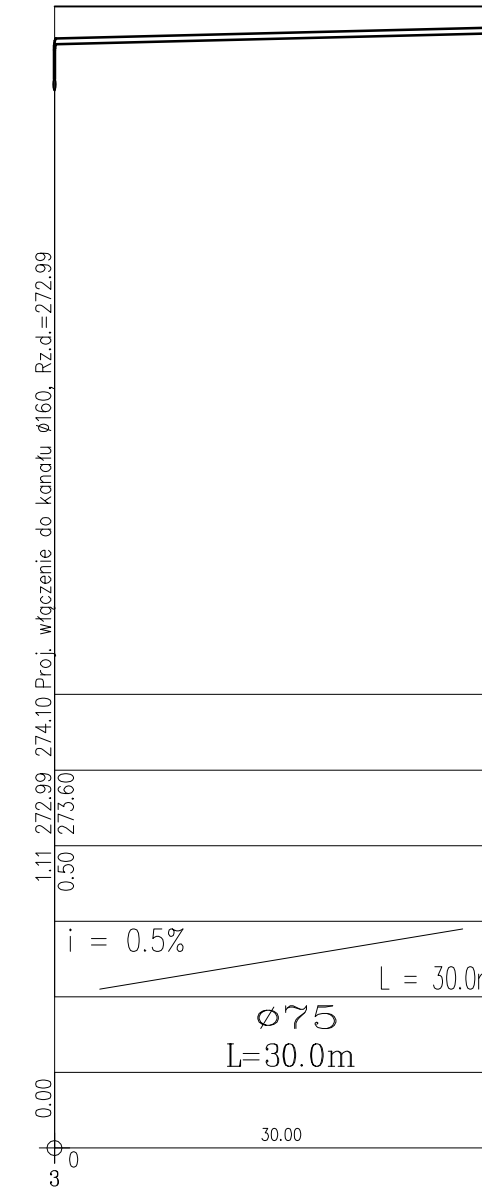
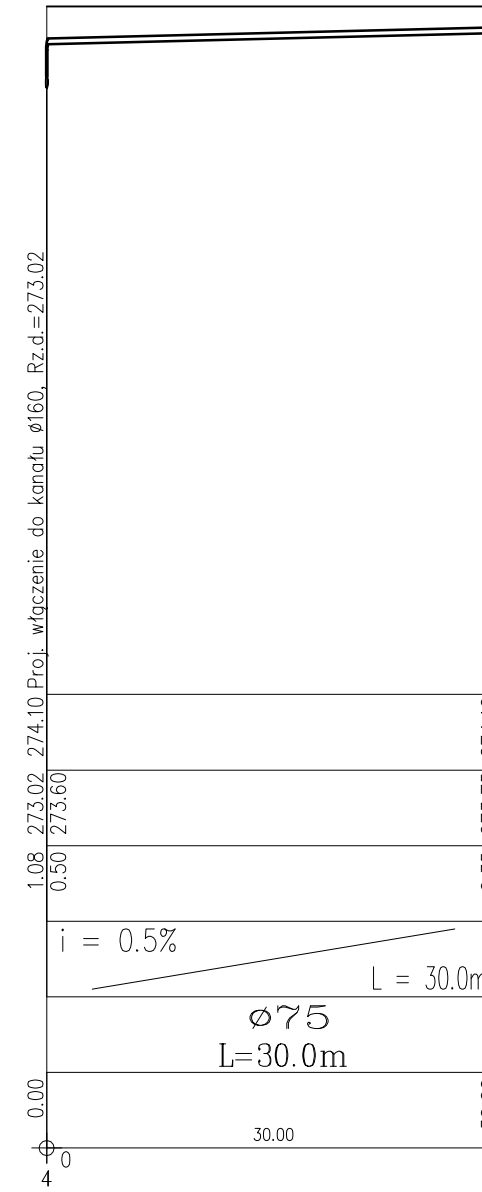
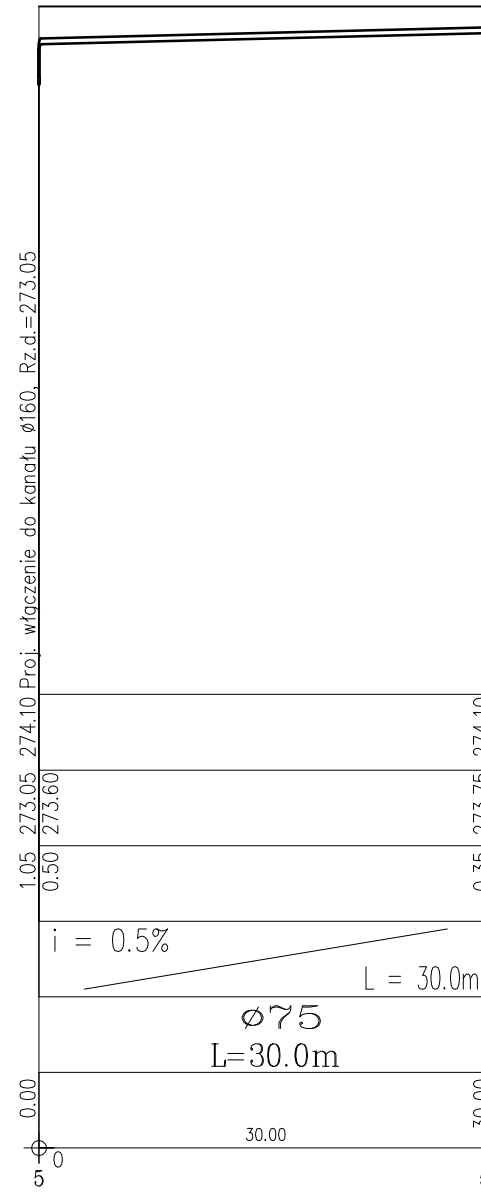
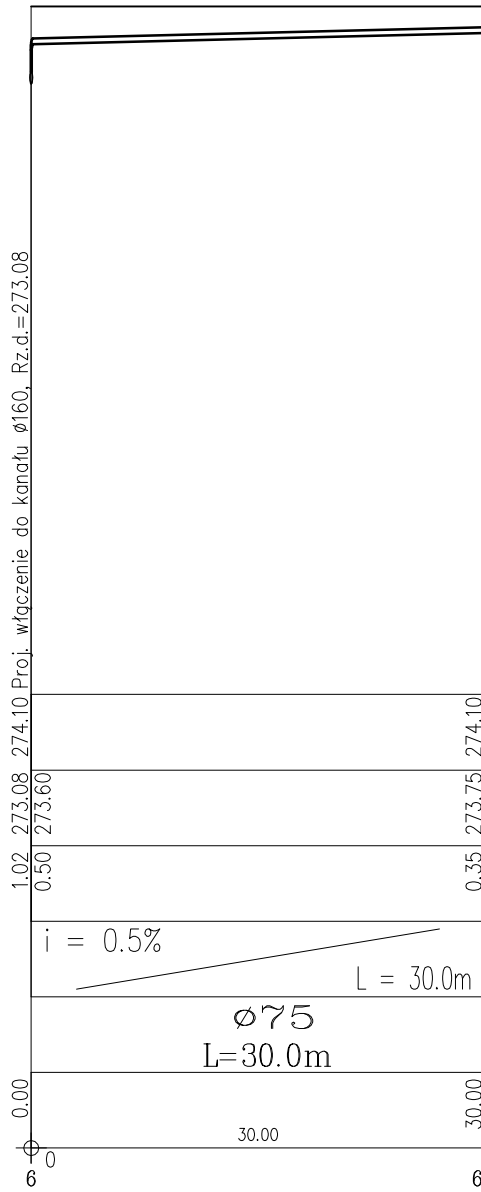


POZIOM PORÓWNAWCZY

265.0 m n.p.m.

RZĘDNA TERENU	
RZĘDNA DNA KANAŁU	
ZAGŁĘBIENIE DNA KANAŁU	
SPADKI, DŁUGOŚCI	
ŚREDNICA, MATERIAŁ	
ODLEGŁOŚCI	

PRO-EKO Art, EPI-Graf – Profil Procesor GDR 3.05

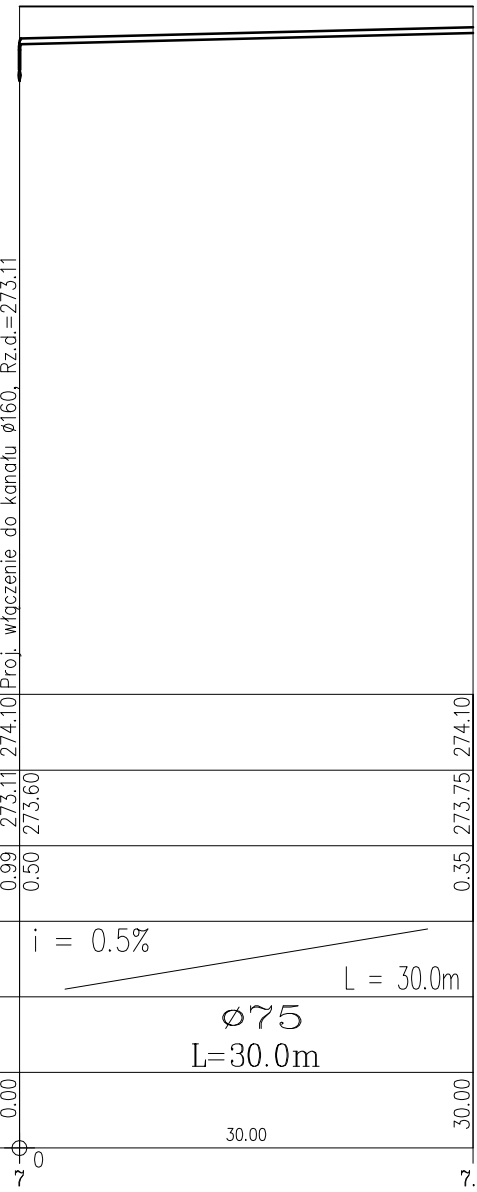

FIRMA: Zakład Usług Projektowych G. Kalamarz w Przeworsku			
TEMAT: Budowa budynku zaplecza socjalno-gospodarczego oraz boisk sportowych z urządzeniami budowlanymi w ramach programu: moje boisko ORLIK 2012			
TREŚĆ RYSUNKU:	Profil kanalizacji deszczowej i drenazu	SKALA 1:100/500	
PROJEKTOWAŁ: Imię i nazwisko	specj.	nr upr.	podpis
inż. Adam Kalamarz	sanit	88/90	
mgr inż. Artur Wyczarski	sanit		
DATA: 12-2010			BRANŻA: sanitarna
NR RYS.: 3			