
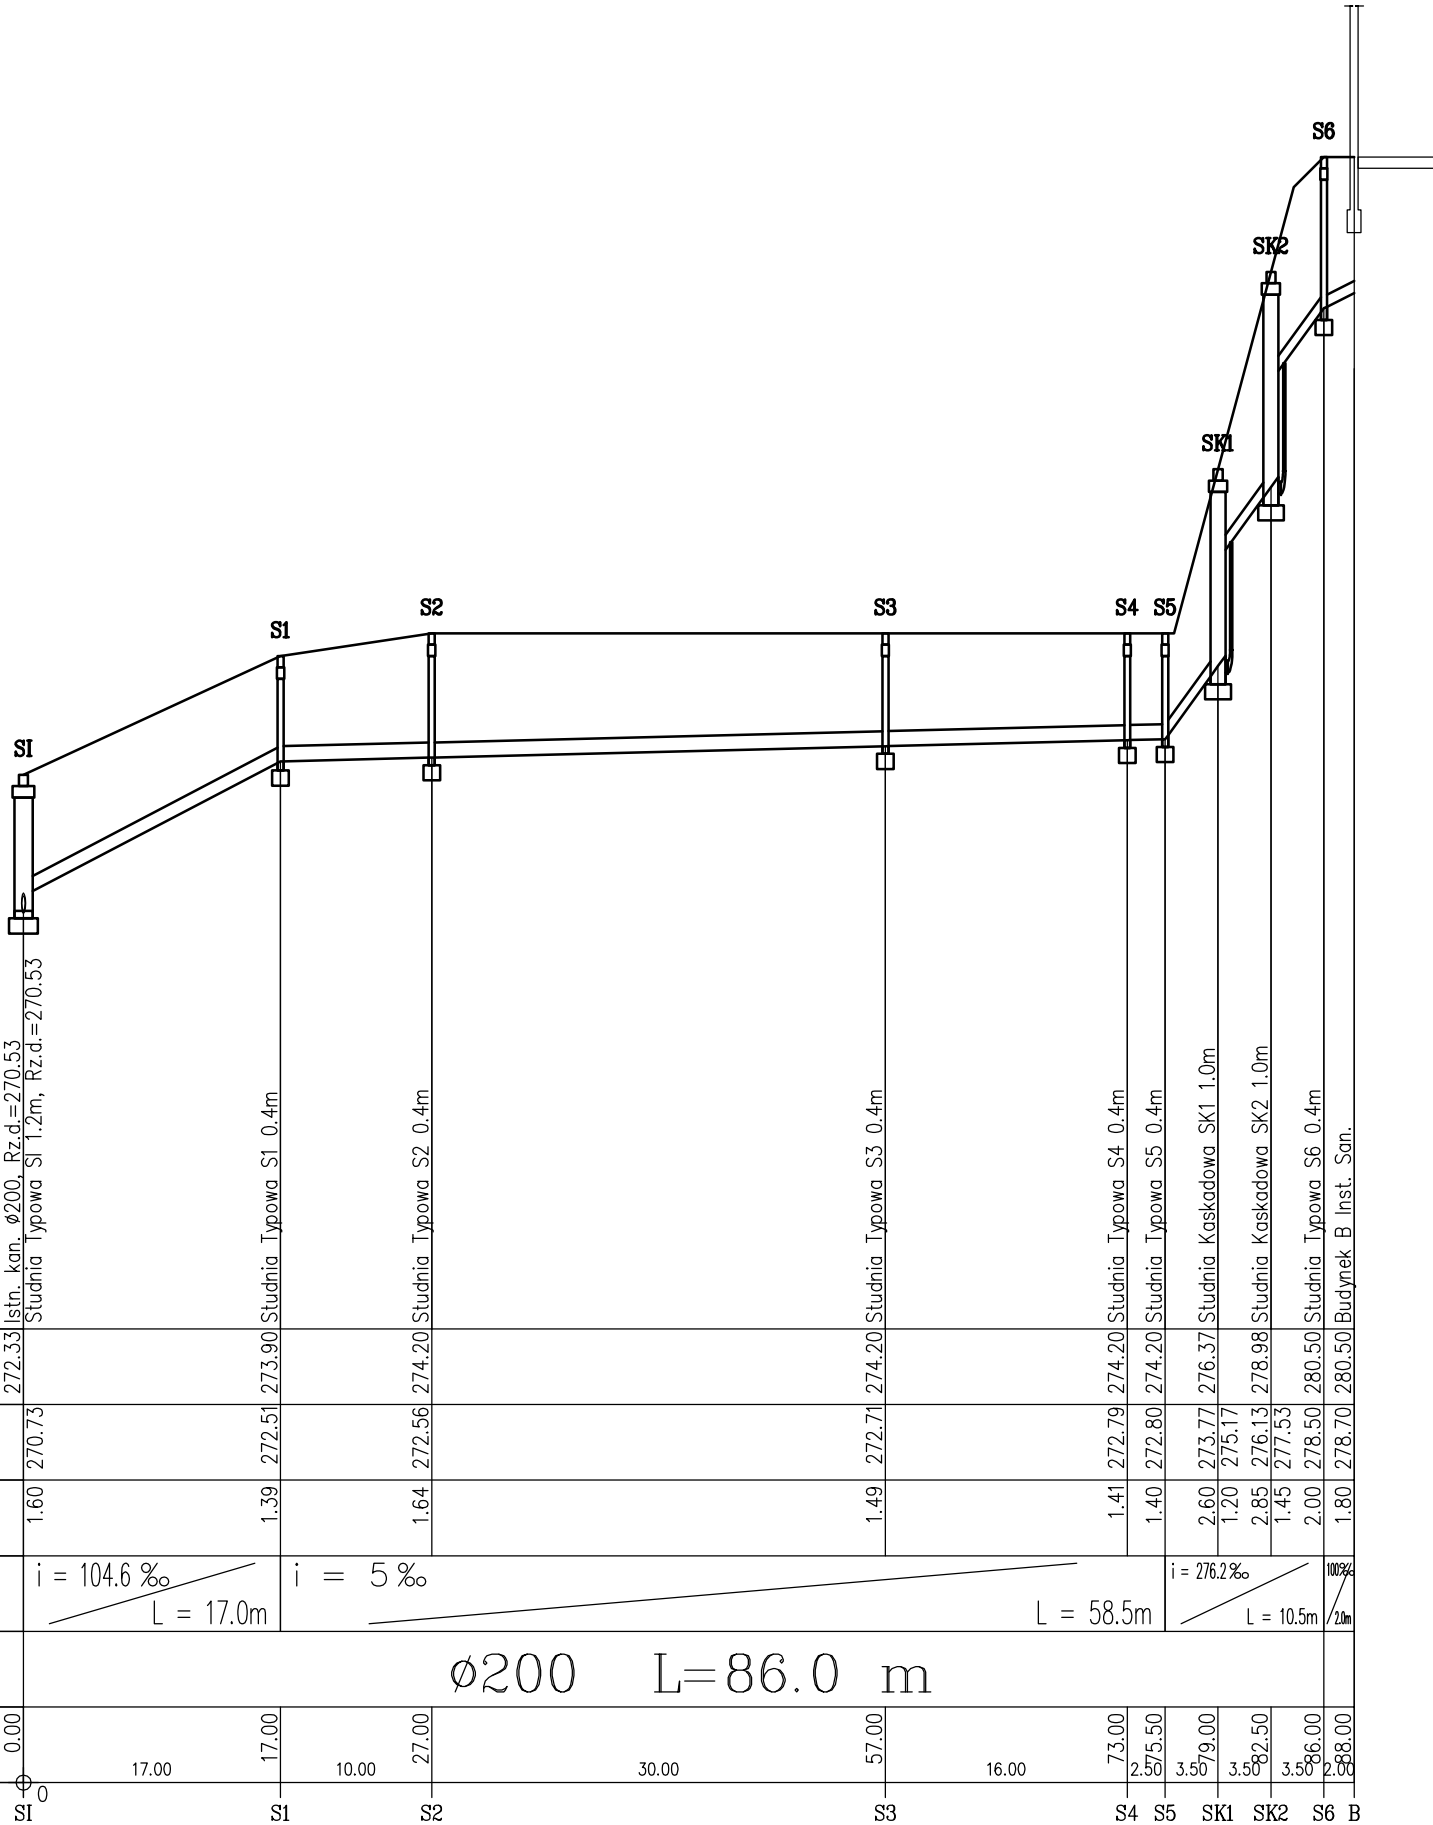


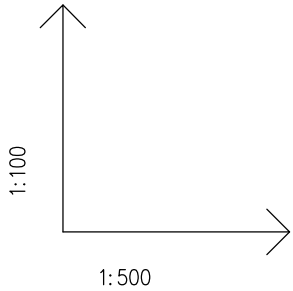

POZIOM PORÓWNAWCZY

265.0 m n.p.m.

RZĘDNA TERENU	272.33	273.90	274.20	274.20	274.20	276.37	278.98	280.50	280.50
RZĘDNA DNA KANAŁU	270.73	272.51	272.56	272.71	272.79	272.80	273.77	275.17	278.50
ZAGŁĘBIENIE DNA KANAŁU	1.60	1.39	1.64	1.49	1.41	1.40	2.60	1.20	2.85
SPADKI, DŁUGOŚCI	$i = 104.6 \text{ ‰}$ $L = 17.0\text{m}$		$i = 5 \text{ ‰}$ $L = 58.5\text{m}$				$i = 276.2 \text{ ‰}$ $L = 10.5\text{m}$		
ŚREDNICA, MATERIAŁ	ø200 L=86.0 m								
ODLEGŁOŚCI	0.00	17.00	10.00	27.00	57.00	16.00	73.00	25.50	88.00
PRO-EKO Art, EPI-Graf – Profil Procesor GDR 3.05									
	0	S1	S2		S3		S4	S5	S6 B

PRO-EKO Art, EPI-Graf – Profil Procesor GDR 3.05

FIRMA: Zakład Usług Projektowych G. Kalamarz w Przeworsku				
TEMAT: Budowa budynku zaplecza socjalno-gospodarczego "Orlik 2012" w m. Jasienica Rosielna				
TREŚĆ RYS.: Profil przyłącza kanalizacji sanitarnej				SKALA 1:100/500
PROJEKTOWAŁ: Imię i nazwisko specj. nr upr. podpis				DATA: 06-2012
inż. Adam Kalamarz sanitarna 88/90 mgr inż. Janusz Kalamarz sanitarna				BRANŻA: sanitarna
				NR RYS.: 1