


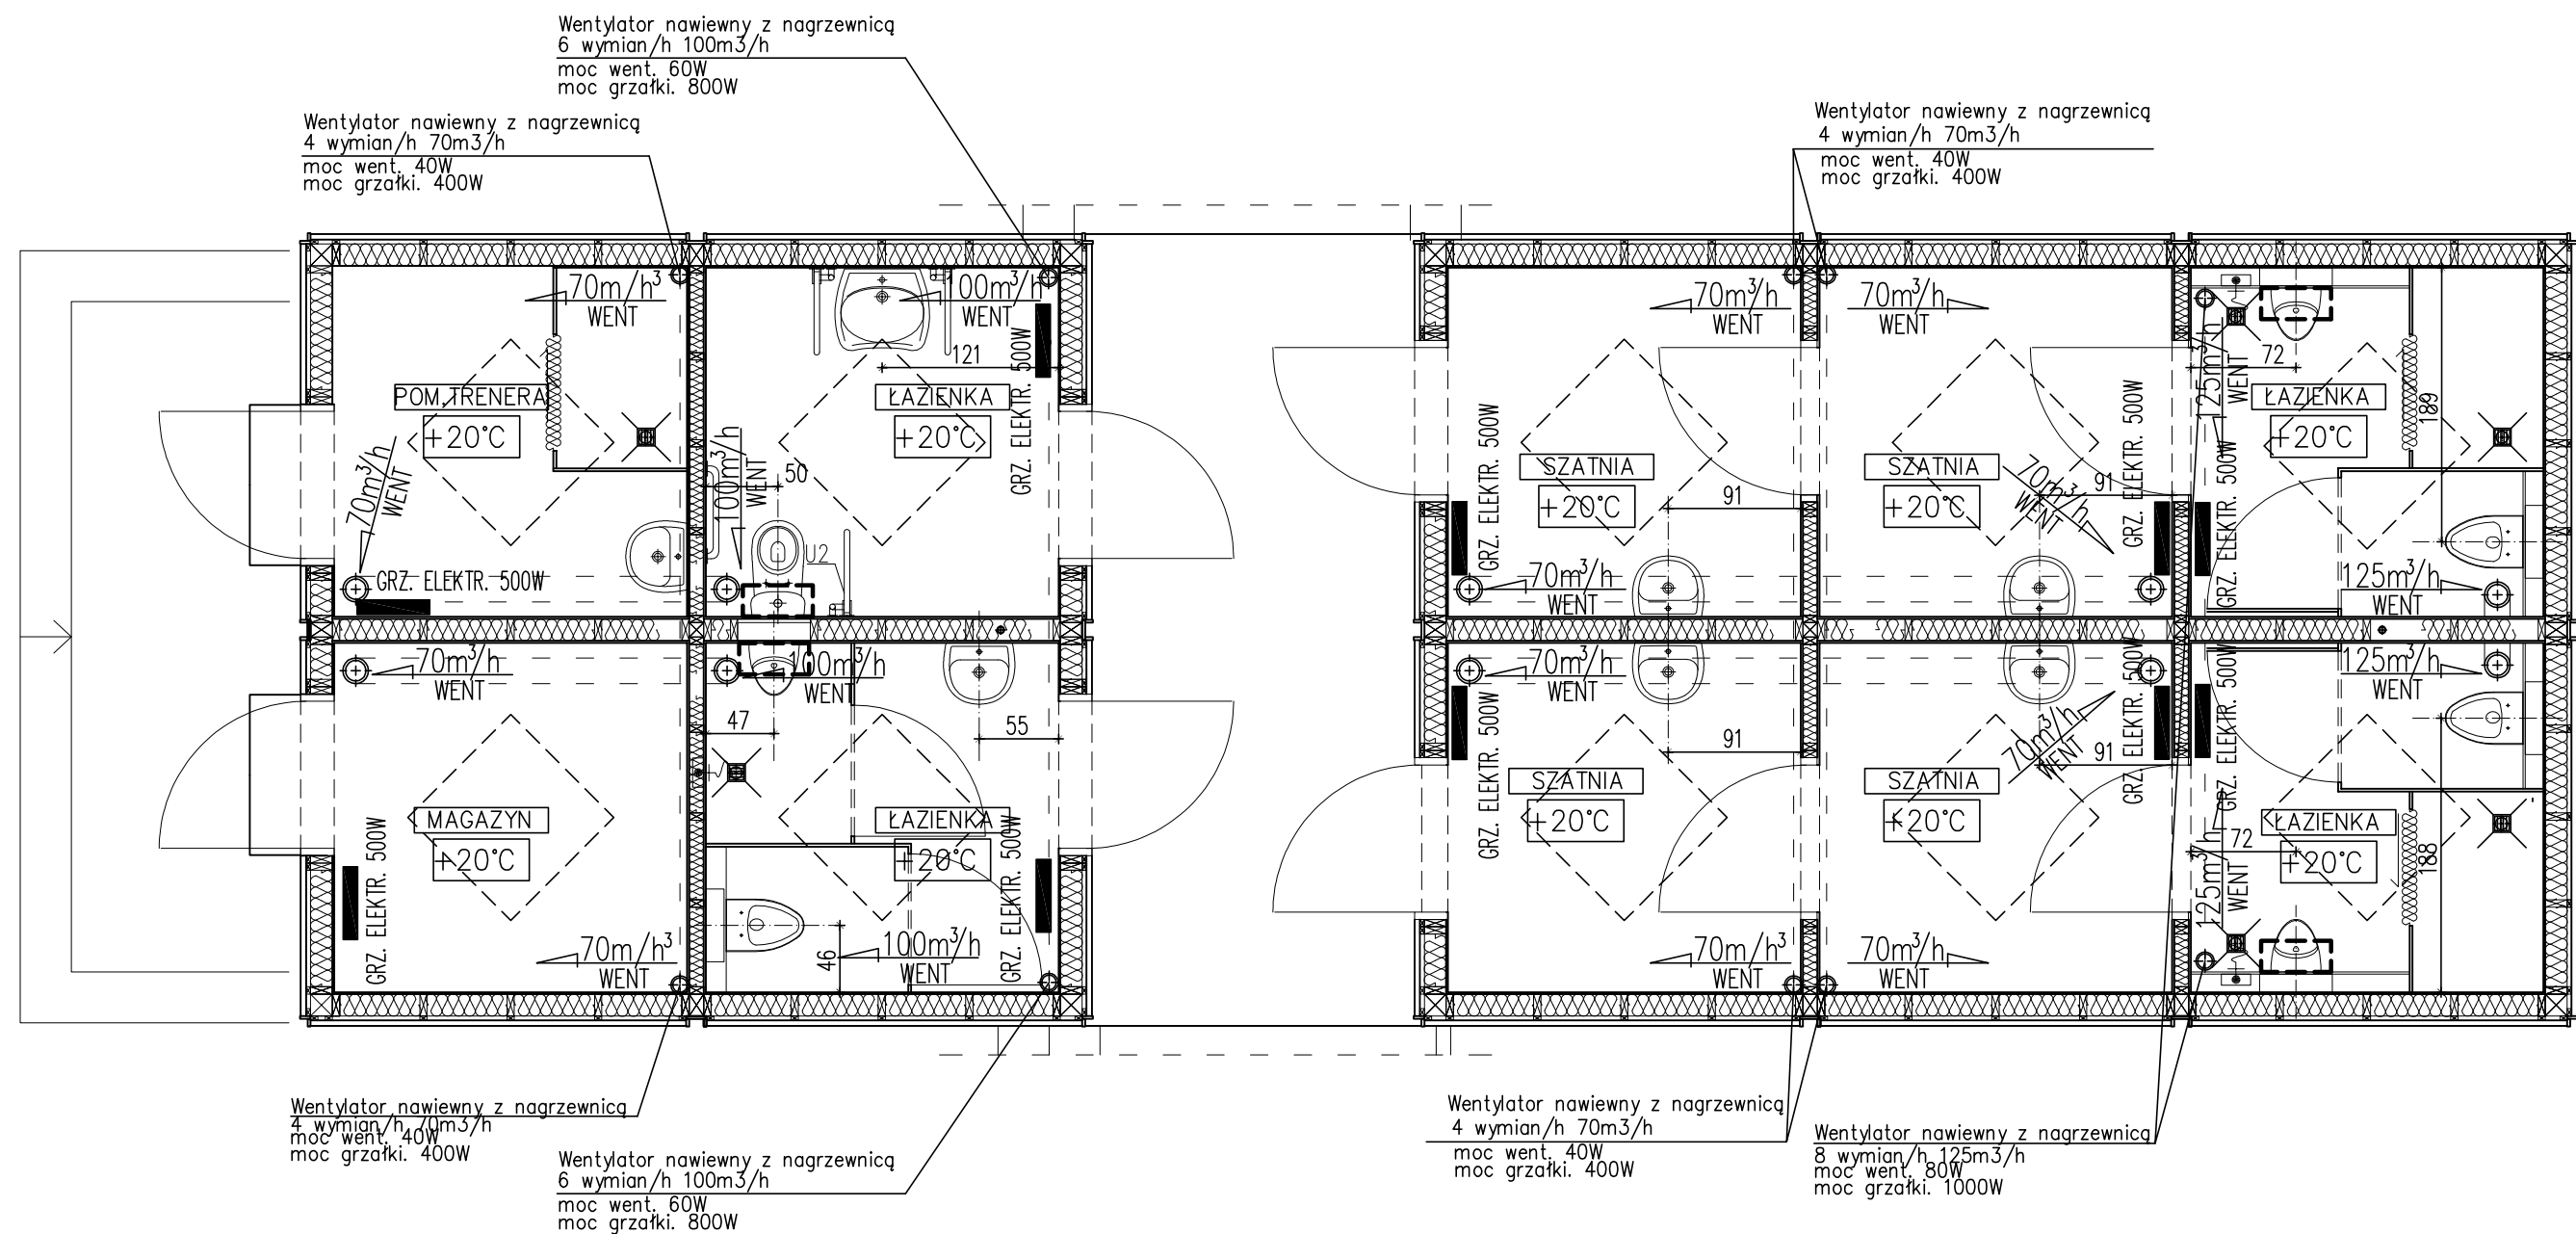

|   |  |        |       |                      |                  |
|---|--|--------|-------|----------------------|------------------|
| FIRMA: Zakład Usług Projektowych G. Kalamarz<br>w Przeworsku                                                                                        |  |        |       |                      | SKALA<br>1:50    |
| TEMAT: Budowa budynku zaplecza socjalno-gospodarczego oraz boisk sportowych<br>z urządzeniami budowlanymi w ramach programu: Moje Boisko ORLIK 2012 |  |        |       |                      |                  |
| TREŚĆ<br>RYSUNKU: Instalacja grzewcza i wentylacja - rzut                                                                                           |  |        |       |                      | DATA:<br>06-2011 |
| PROJEKTOWAŁ:<br>Imię i nazwisko specj. nr upr. podpis                                                                                               |  |        |       |                      |                  |
| inż. Adam Kalamarz   |  | sanit. | 88/90 | BRANŻA:<br>sanitarna |                  |
| mgr inż. Janusz Kalamarz   |  | sanit. |       | NR RYS.:<br>2        |                  |