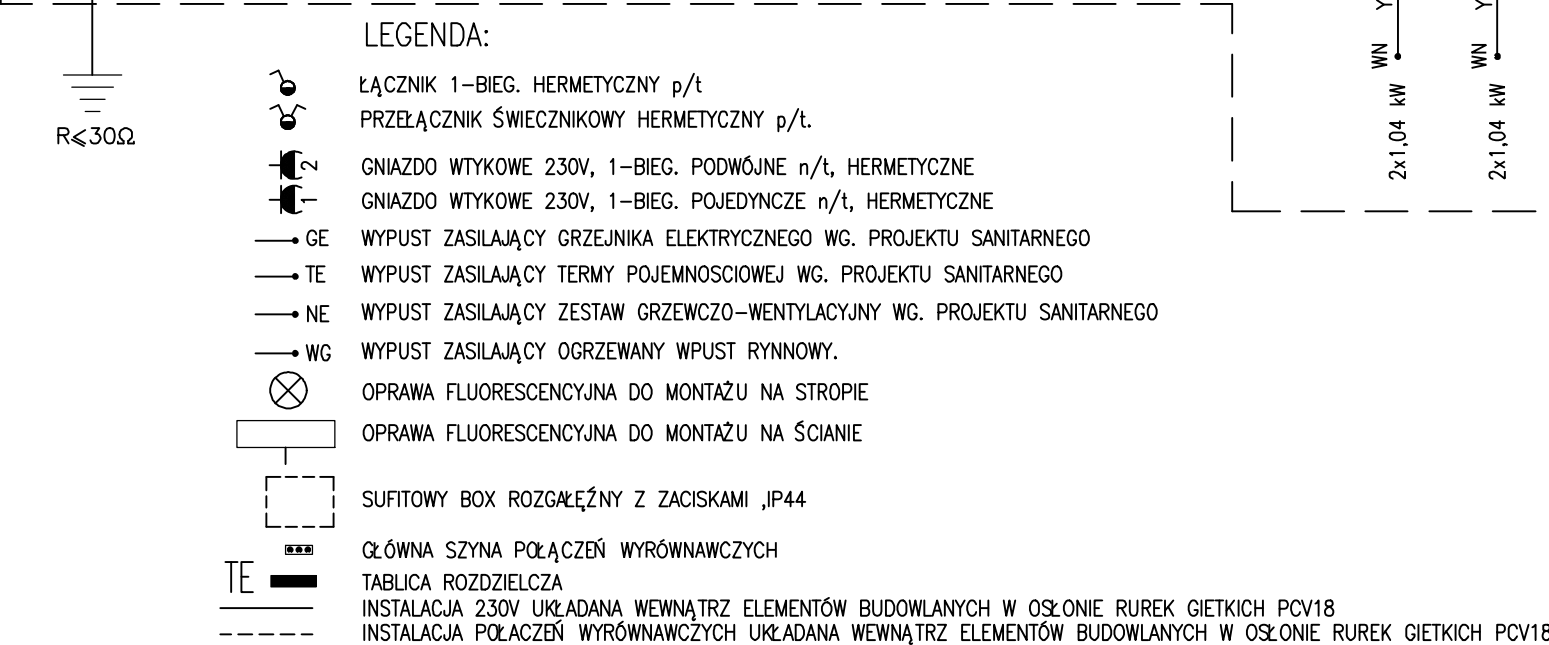


zadanie: ORLIK 2012 MODUŁOWY SYSTEM ZAPLECZA BOISK SPORTOWYCH							
inwestor: Gmina Jasienica Rosielna							
generalny projektant/wykonawca projektu: Kulczyński Architekt  sp. z o.o. UL. ZGODA 4 m. 2, 00-018 WARSZAWA tel./fax 827 29 18 tel. 828 22 00							
autorzy: projektant generalny: mgr inż. Andrzej Działuch Wa-214/93, MAZ/IE/3299/01 Adaptował: mgr inż. Wiesław Suchy, upr. elektr 43/93				temat rysunku: WERSJA STANDARD +			
				PROJEKT ZAMIENNY			
				branża: INSTALACJE ELEKTROENERGETYCZNE			
sprawdził: inż. Marian Lepie 360/69, MAZ/IE/5705/02				faza: PROJEKT ARCHITEKTONICZNO-BUDOWLANY			
nr projektu: 08.01	indeks fazy: ABW	obiekt: S+	nr rysunku: EL-02-01	rewizja: -	data edycji: 11.2011	arkusz: 1	skala: 1:50