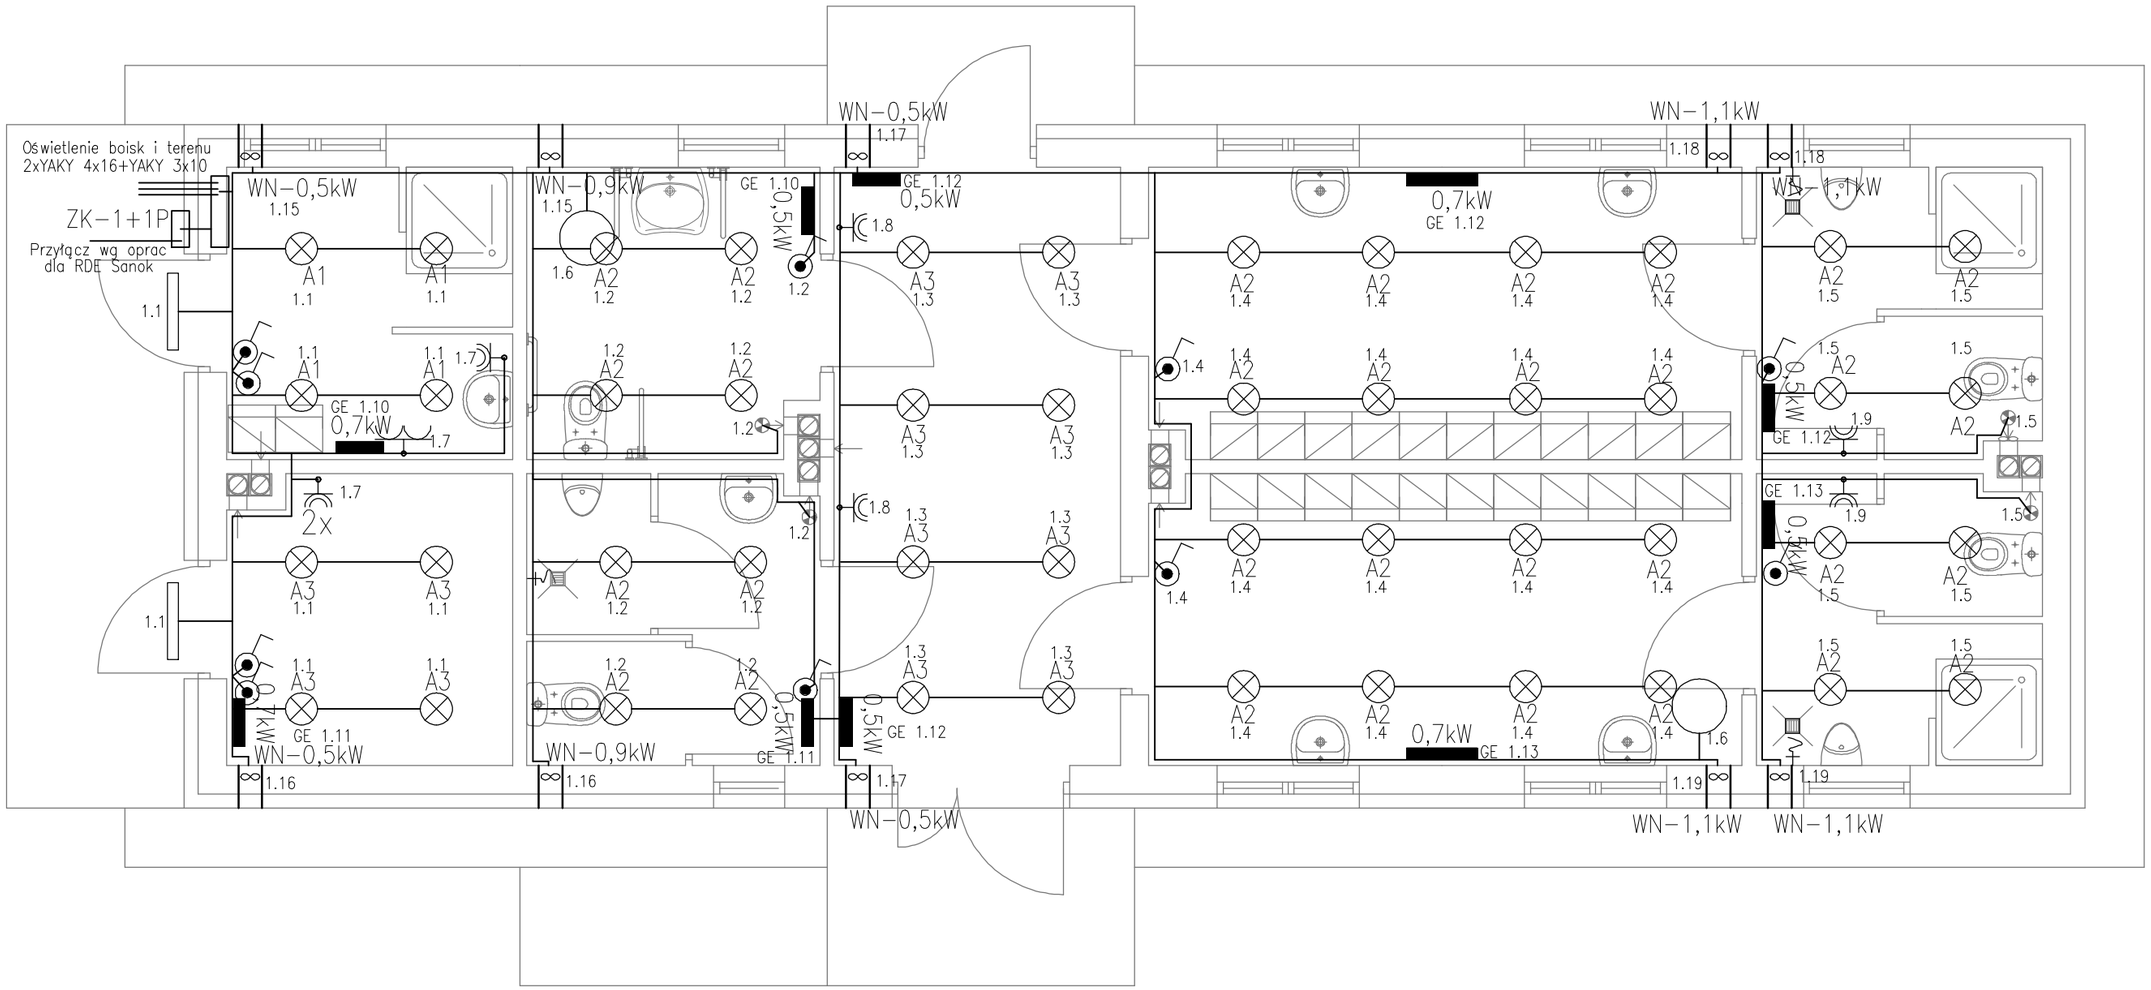

Legenda:
A1 – OPRAWA FLUORESCENCYJNA , 2x26W,IP44; KL. OCHR.1
A2 – OPRAWA FLUORESCENCYJNA , 2x18W,IP44; KL. OCHR.2
A3 – OPRAWA FLUORESCENCYJNA , 1x18W,IP44; KL. OCHR.1
A4 – OPRAWA FLUORESCENCYJNA ; 1x18W,IP54; KL. OCHR.1
GE – GRZEJNIK ELEKTRYCZNY WG PROJEKTU SANITARNEGO
GE – WENTYLATOR NAWIEWNY Z NAGRZEWNICĄ WG PROJEKTU SANITARNEGO

Zakład Usług Projektowych G. Kalamarz w Przeworsku			
OBIEKT: Budowa budynku zaplecza socjalno-gospodarczego "ORLIK 2012" w m. Jasienica Rosielna			
PRZEDMIOT RYS: Rzut parteru Instalacja elektryczna	SKALA 1:50	DATA 06.2011	NR RYS: 1
PROJEKTOWAŁ: mgr inż. Wiesław Suchy Opracował inż. Grzegorz Kalamarz	SPECJ. elektr. elektr.	NR UPR. 43/93	PODPIS: