
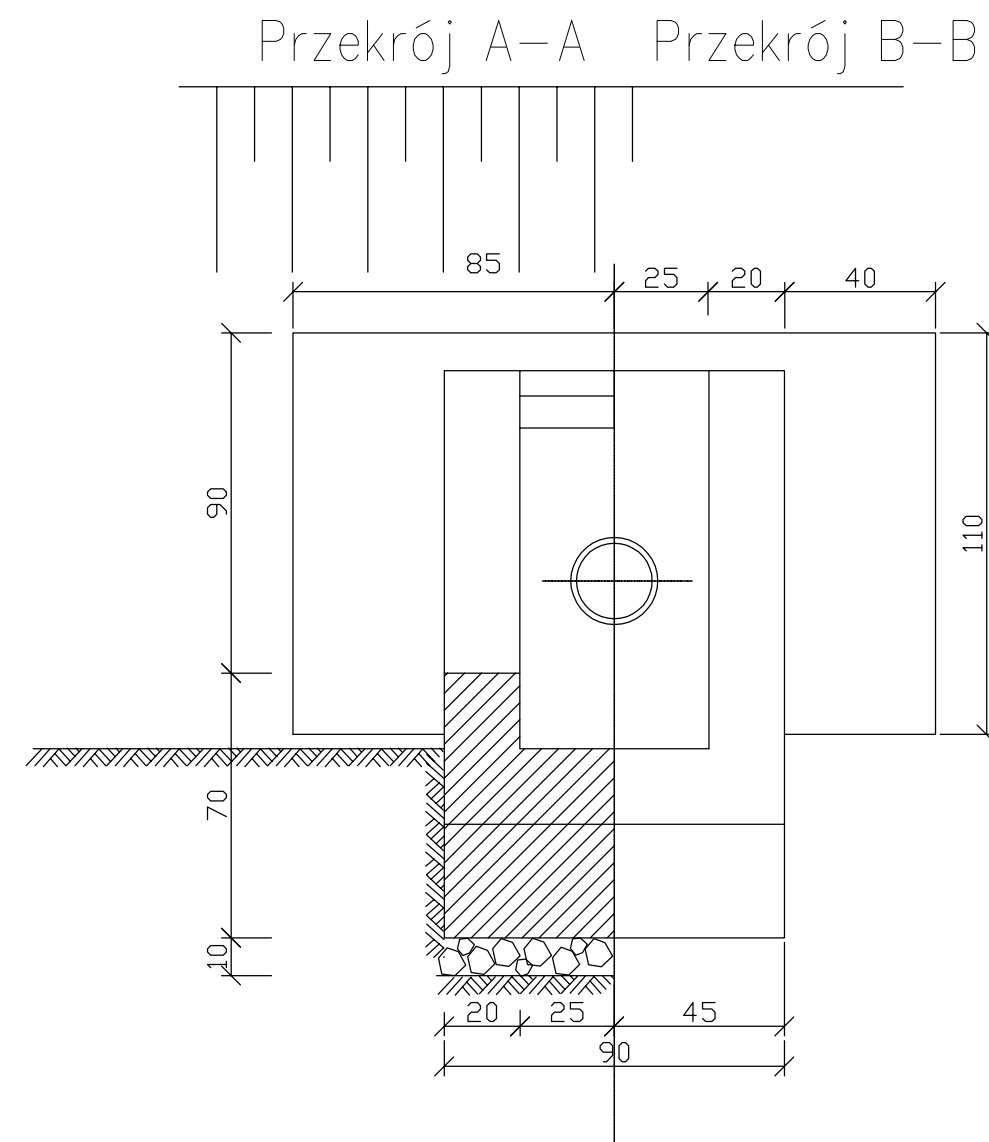


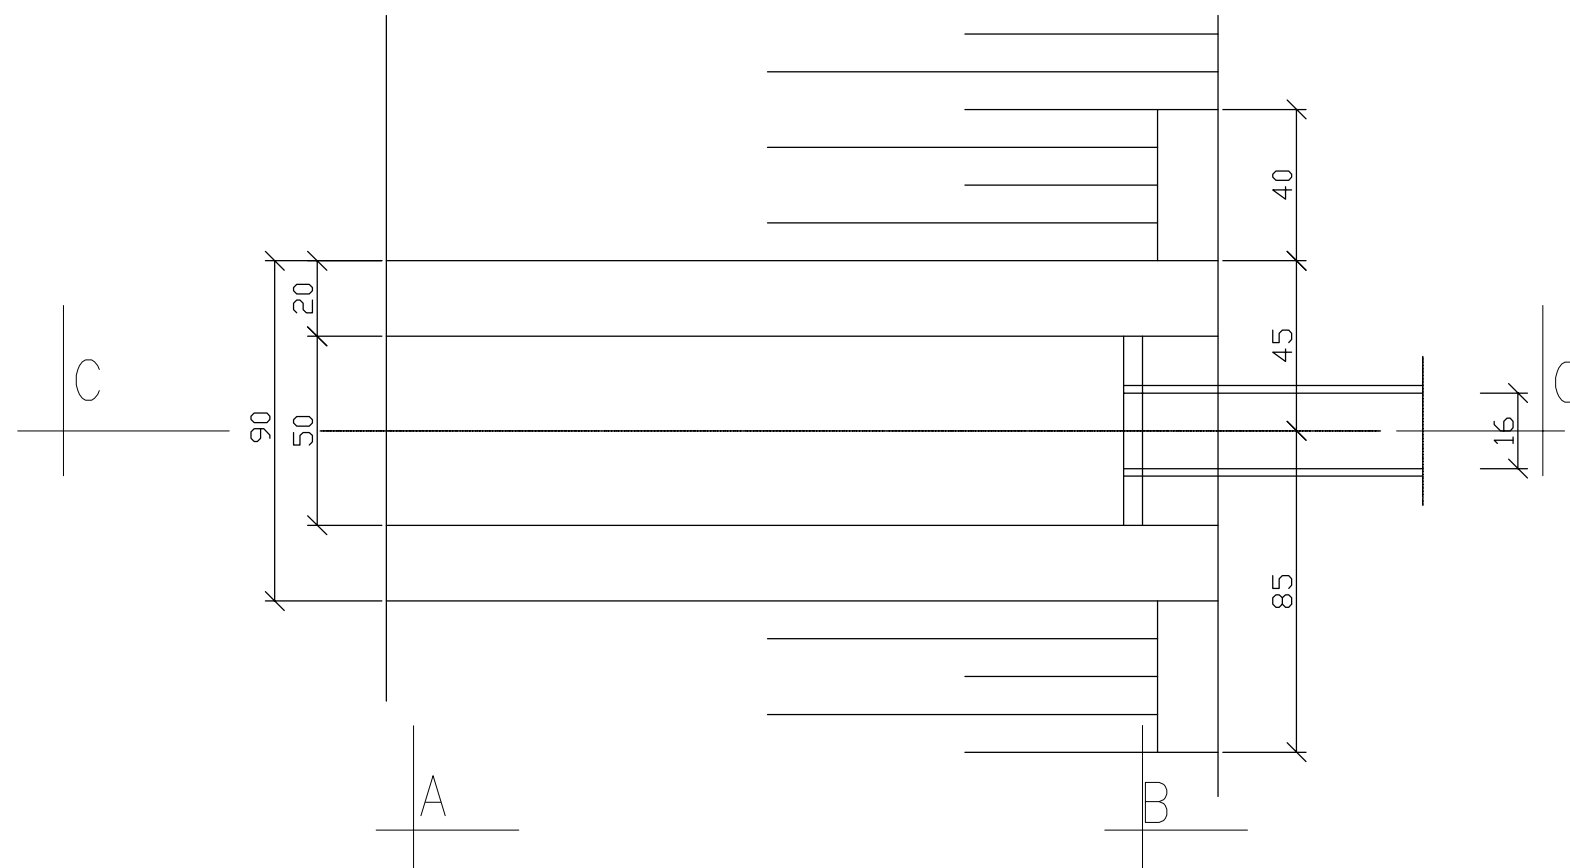

FIRMA: Zakład Usług Projektowych G. Kalamarzew Przeworsku			
TEMAT: Budowa budynku zaplecza socjalno-gospodarczego oraz boisk sportowych z urządzeniami budowlanymi w ramach programu: moje boisko ORLIK 2012			
TREŚĆ RYSUNKU: Wylot betonowy Ø160			SKALA 1:20
PROJEKTOWAŁ: Imię i nazwisko specj. nr upr. podpis			DATA: 12-2010
inż. Adam Kalamarzew sanit 88/90			BRANŻA: sanitarna
mgr inż. Artur Wyczarski sanit			
			NR RYS.: 6