


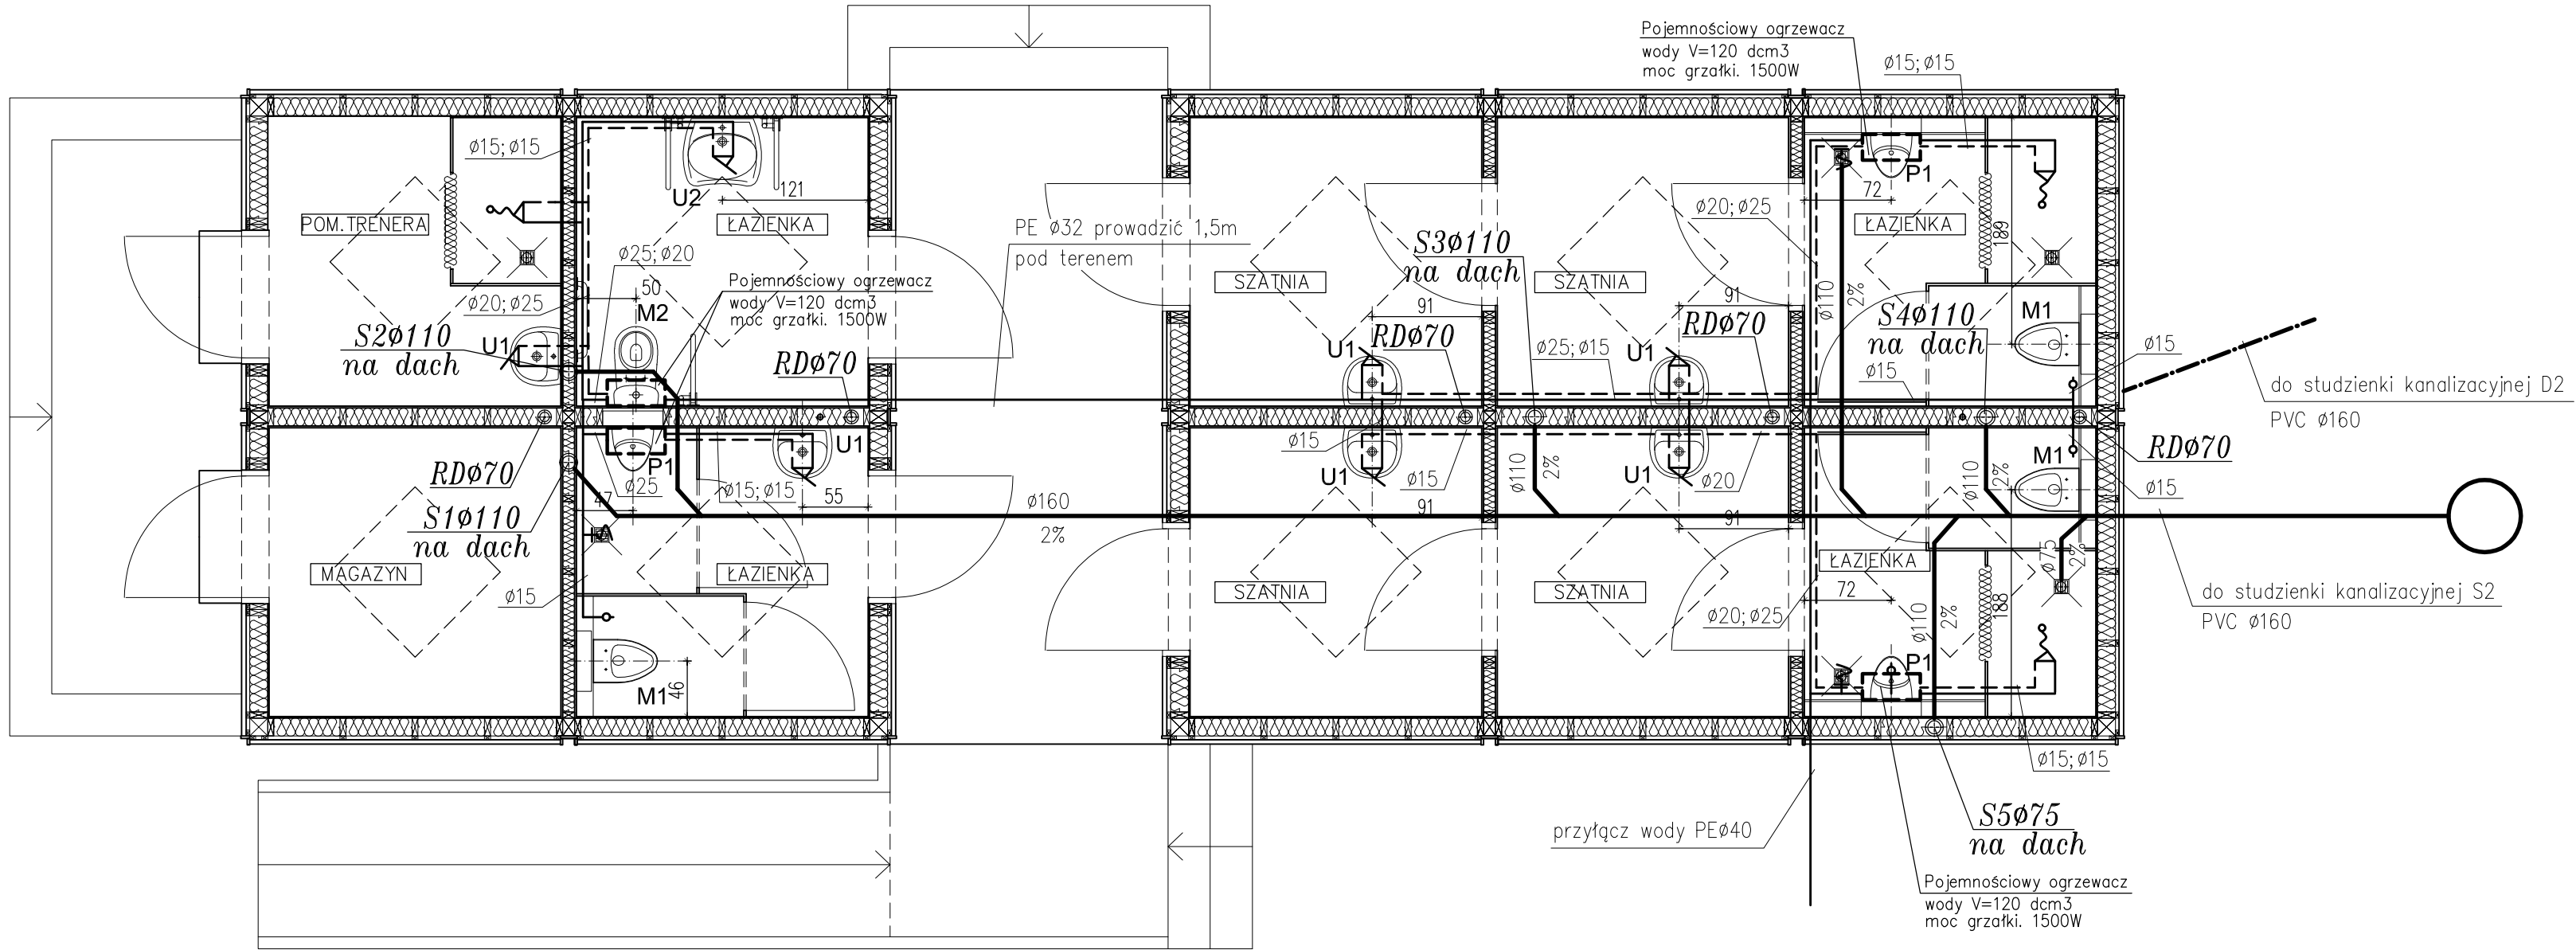

UWAGA:

- Na rurach spustowych RD montować rewizje na wysokości 50cm od posadzki
- Piony kanalizacyjne S... wyprowadzić ponad dach i zakończyć wywiewkami
- Piony kanalizacyjne, deszczowe oraz wodę pomiędzy terenem a spodem segmentu ocieplić wełną 15cm

URZĄDZENIA SANITARNE – WG PR ARCHITEKTURY

- | | |
|----|---|
| M1 | – miska ustępowa Nova top bez barier, lejowa 6l |
| M2 | – miska ustępowa Nova lejowa 6l, wisząca na stelażu do zabudowy lekkiej |
| U1 | – umywalka Nova 60x50cm z otworem |
| U2 | – umywalka Nova top bez barier 65cm z otworem |
| P1 | – pisuar na stelażu Nova top |

UWAGI OGÓLNE :

1. RYSUNEK NALEŻY ROZPATRYWAĆ ŁĄCZNIE Z ZAPISAMI OPISU TECHNICZNEGO ORAZ SPECYFIKACJI MATERIAŁOWEJ.
2. RYSUNEK NALEŻY ROZPATRYWAĆ ŁĄCZNIE Z OPRACOWANIAMi BRANŻOWYMI.
3. WYSTĘPUJĄCE W TEKŚCIE NAZWY I ZNAKI TOWAROWE UŻYTO JEDYNIEM W CELU OKREŚLENIA ZAKŁADANYCH TZW. STANDARDÓW TECHNICZNYCH I MATERIAŁOWYCH I/LUB WYGLĄDU ESTETYCZNEGO MATERIAŁÓW WYKOŃCZENIOWYCH.
4. WSZYSTKIE ZAPROPONOWANE PRZEZ WYKONAWCĘ: MATERIAŁY, URZĄDZENIA, ELEMENTY I TECHNOLOGIE, POWINNY SPEŁNIAĆ WSZYSTKIE ZAŁOŻONE W PROJEKCIE PARAMETRY TECHNICZNE, ESTETYCZNE I FORMALNO–PRAWNE, A TAKŻE PRZED SKIEROWANIEM DO REALIZACJI POWINNY UZYSKAĆ AKCEPTACJĘ GP, INSPEKTORA NADZORU I INWESTORA
5. WSZYSTKIE URZĄDZENIA, MATERIAŁY, ELEMENTY I TECHNOLOGIE, POWINNY POSIADAĆ PRZEWIDZIANE PRAWEM I ODPOWIEDNIMI PRZEPISAMI DOPUSZCZENIA, ATESTY I CERTYFIKATY
6. ZAPOTRZEBOWANIE NA WODĘ UŻYTKOWĄ ORAZ OGRZEWANIE DLA: ŁAZIENKI Z PRYSZNICAMI 24 OSOBY
SZATNIE 24 OSOBY
WC 35 OSÓB

FIRMA: Zakład Usług Projektowych G. Kalamarz w Przeworsku				SKALA
TEMAT: Budowa budynku zaplecza socjalno-gospodarczego oraz boisk sportowych z urządzeniami budowlanymi w ramach programu: moje boisko ORLIK 2012				1:50
TREŚĆ RYSUNKU:	Instalacja wod.-kan. – rzut			
PROJEKTOWAŁ: Imię i nazwisko	specj.	nr upr.	podpis	DATA: 12–2010
inż. Adam Kalamarz	sanit	88/90		BRANŻA: sanitarna
mgr inż. Artur Wyczorski	sanit			NR RYS.: 1