


Schemat rozdzielnic T0

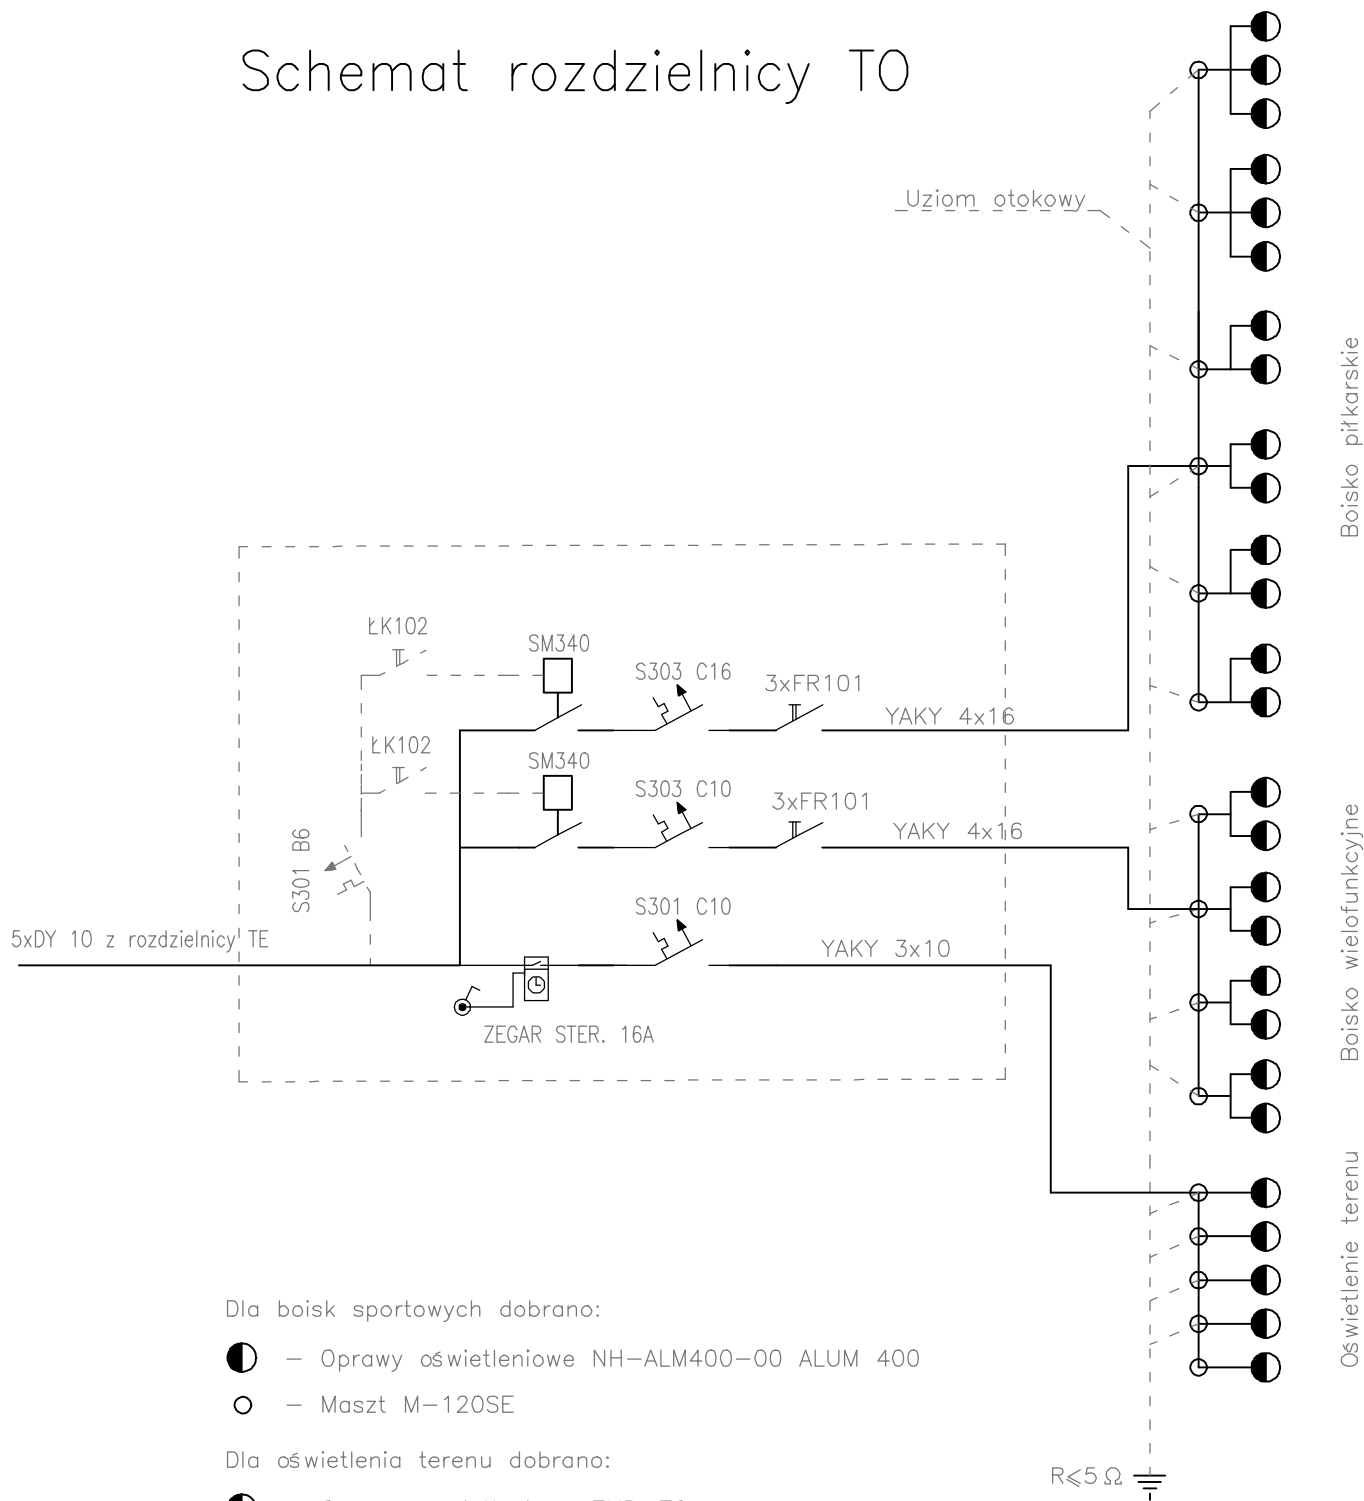

Dla boisk sportowych dobrano:

- — Oprawy oświetleniowe NH-ALM400-00 ALUM 400
- — Maszt M-120SE

Dla oświetlenia terenu dobrano:

- — Oprawy oświetleniowe ZHD-70
- — Słup S-40

Zakład Usług Projektowych G. Kalamarz w Przeworsku			
OBIEKT: Budowa budynku zaplecza socjalno-gospodarczego "ORLIK 2012" w m. Jasienica Rosielna			
PRZEDMIOT RYS: Schemat zasilania Tablica oświetlenia boisk	SKALA -----	DATA 06.2011	NR RYS: 3
PROJEKTOWAŁ: mgr inż. Wiesław Suchy Opracował inż. Grzegorz Kalamarz	SPECJ. elektr. elektr.	NR UPR. 43/93	PODPIS: