PRZEKRÓJ A – A 1 : 50

Starosta Brzozowski

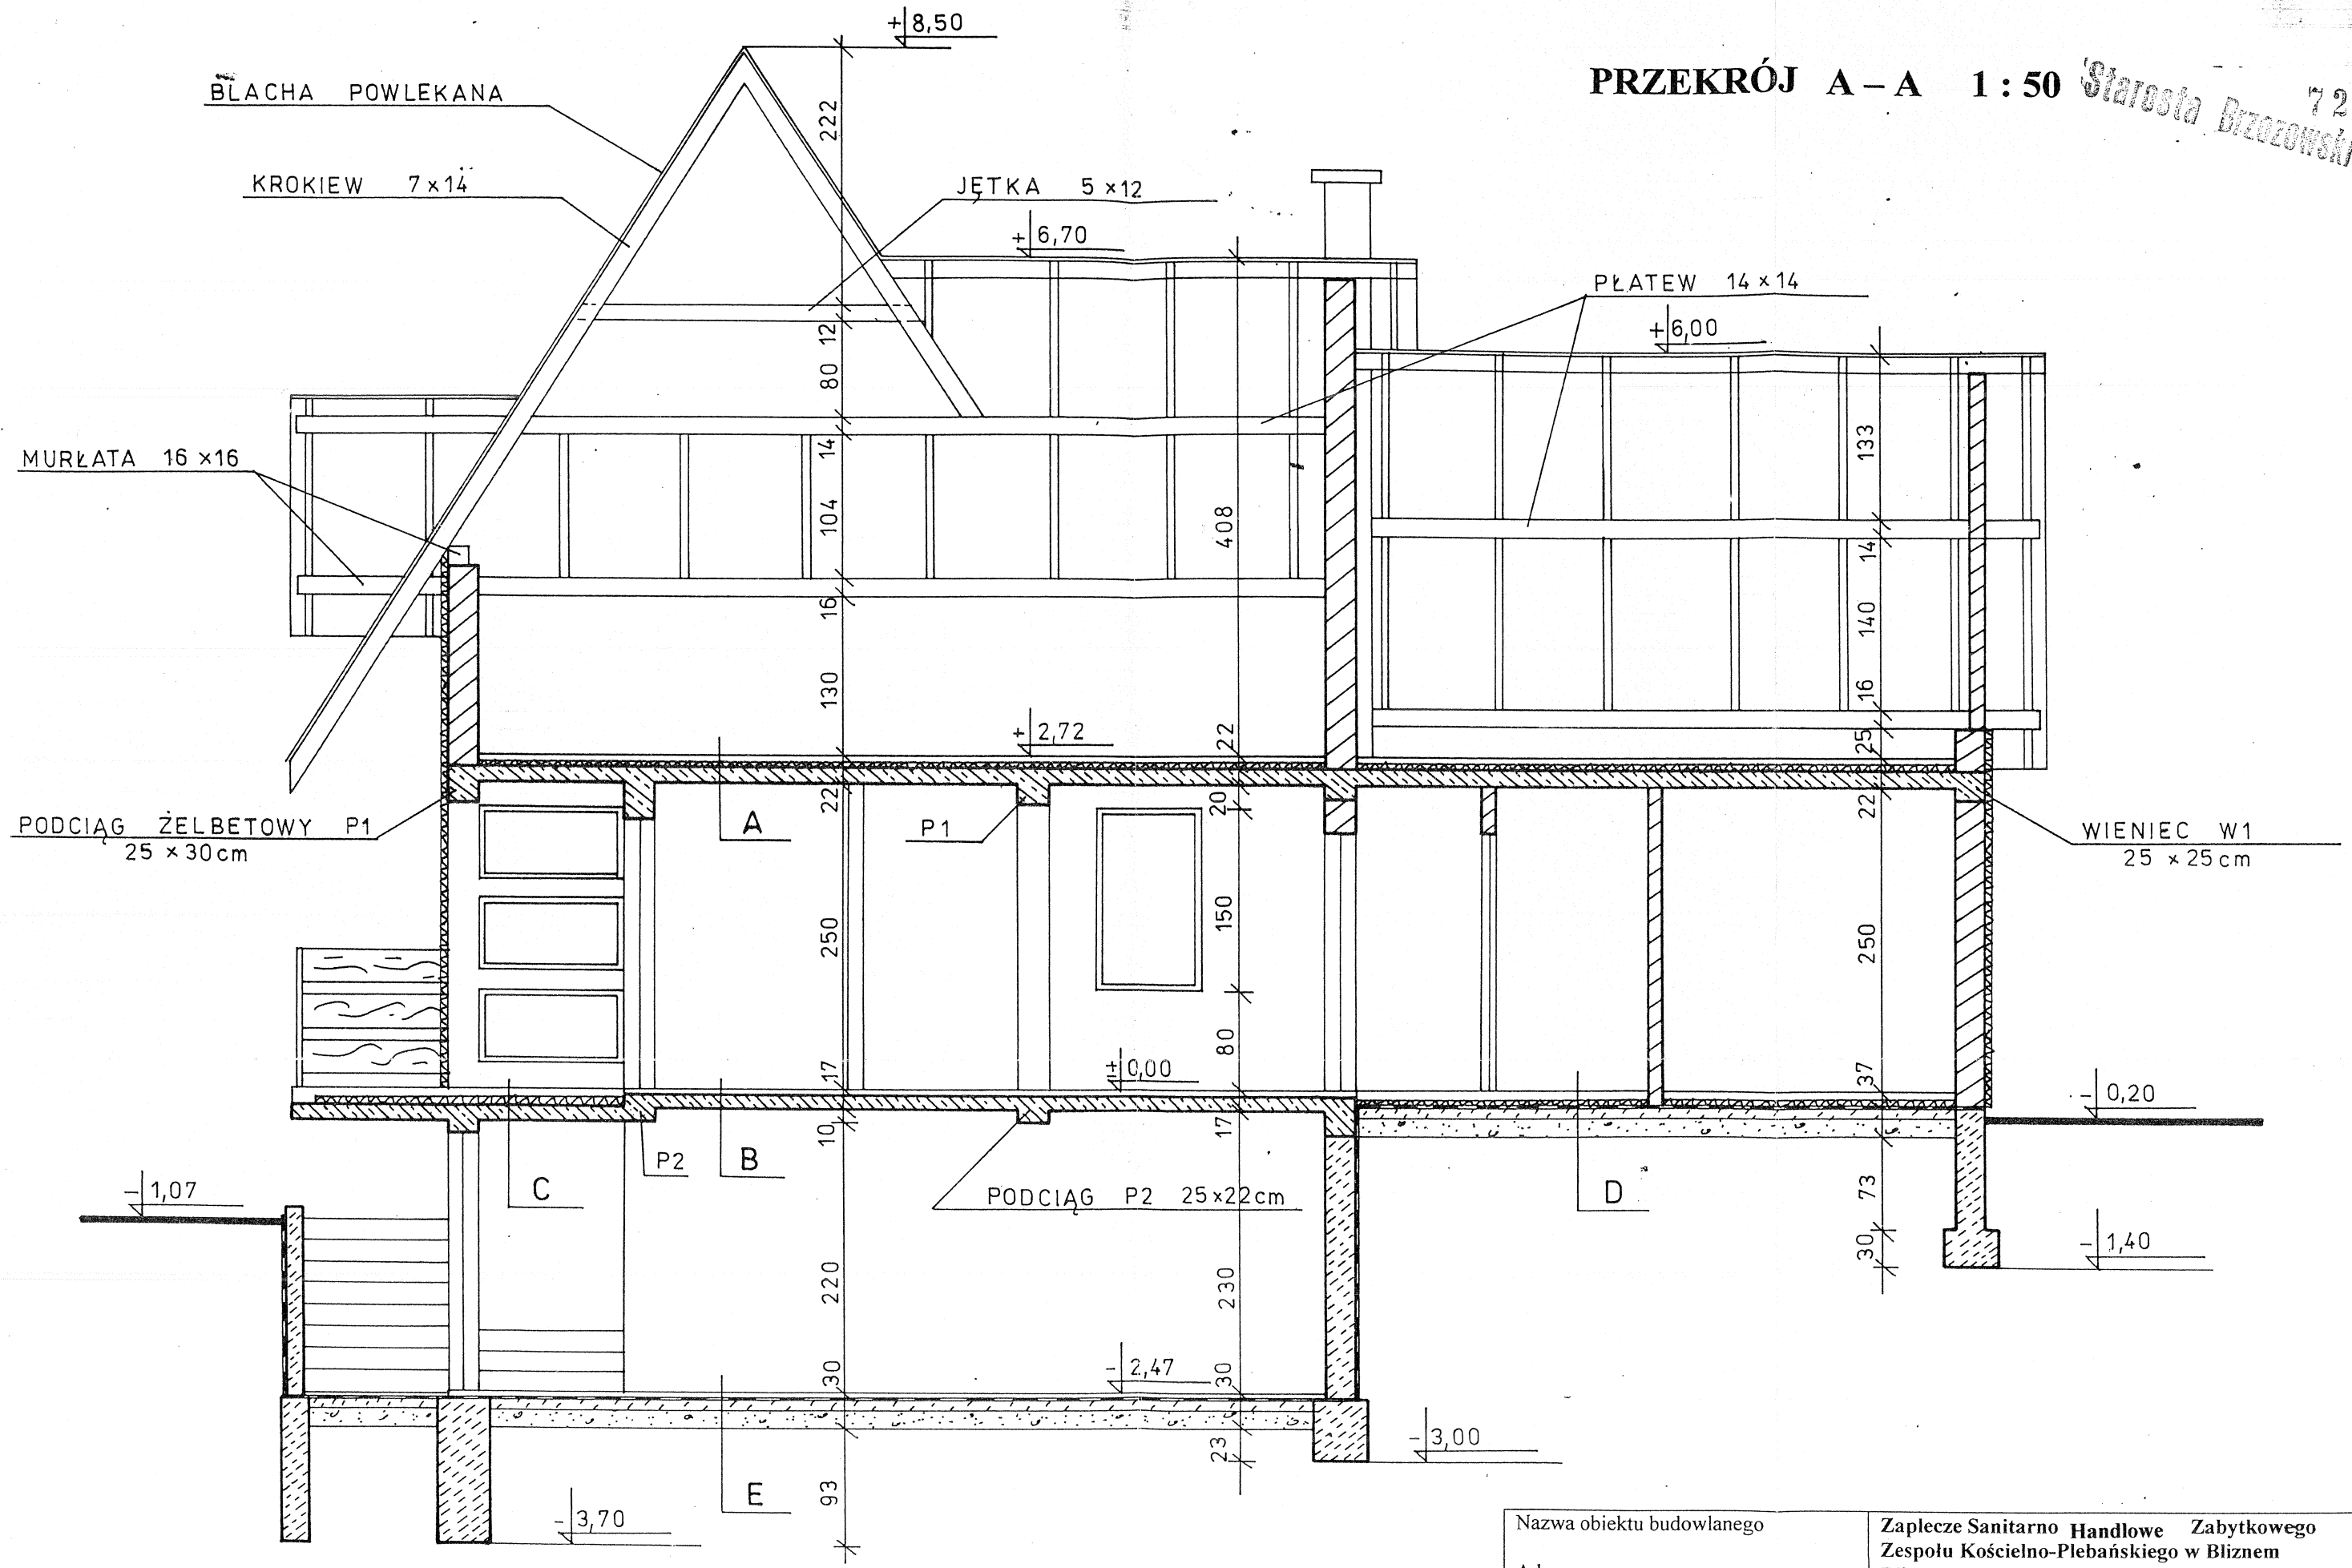

Nazwa obiektu budowlanego	**Zaplecze Sanitarno Handlowe Zabytkowego Zespołu Kościelno-Plebańskiego w Bliznem**
Adres	**Blizne działka nr 7545**
Rodzaj opracowania	**Projekt architektoniczno-budowlany**
Tytuł (Nazwa), skala, nr rys	**PRZEKRÓJ A-A skala 1:50** **Rys Nr 5**
Imię i nazwisko projektanta i asystentów	**Inż. Kazimierz Gurgacz** **Józef Koszela**
Data i podpis: **Lipiec 2003**	

Inż. Kazimierz GURGACZ
Uprawn. bud. do projektowania i kierowania rob. bud.
specjalność konstrukcyjno-budowlana
Nr ewid. 278/72/Rzesz. Wm. 46/80/WBPP
36-213 HACZÓW 95/3, tel. (0-13) 43 910 21