


PRZEKRÓJ B-B 1:50


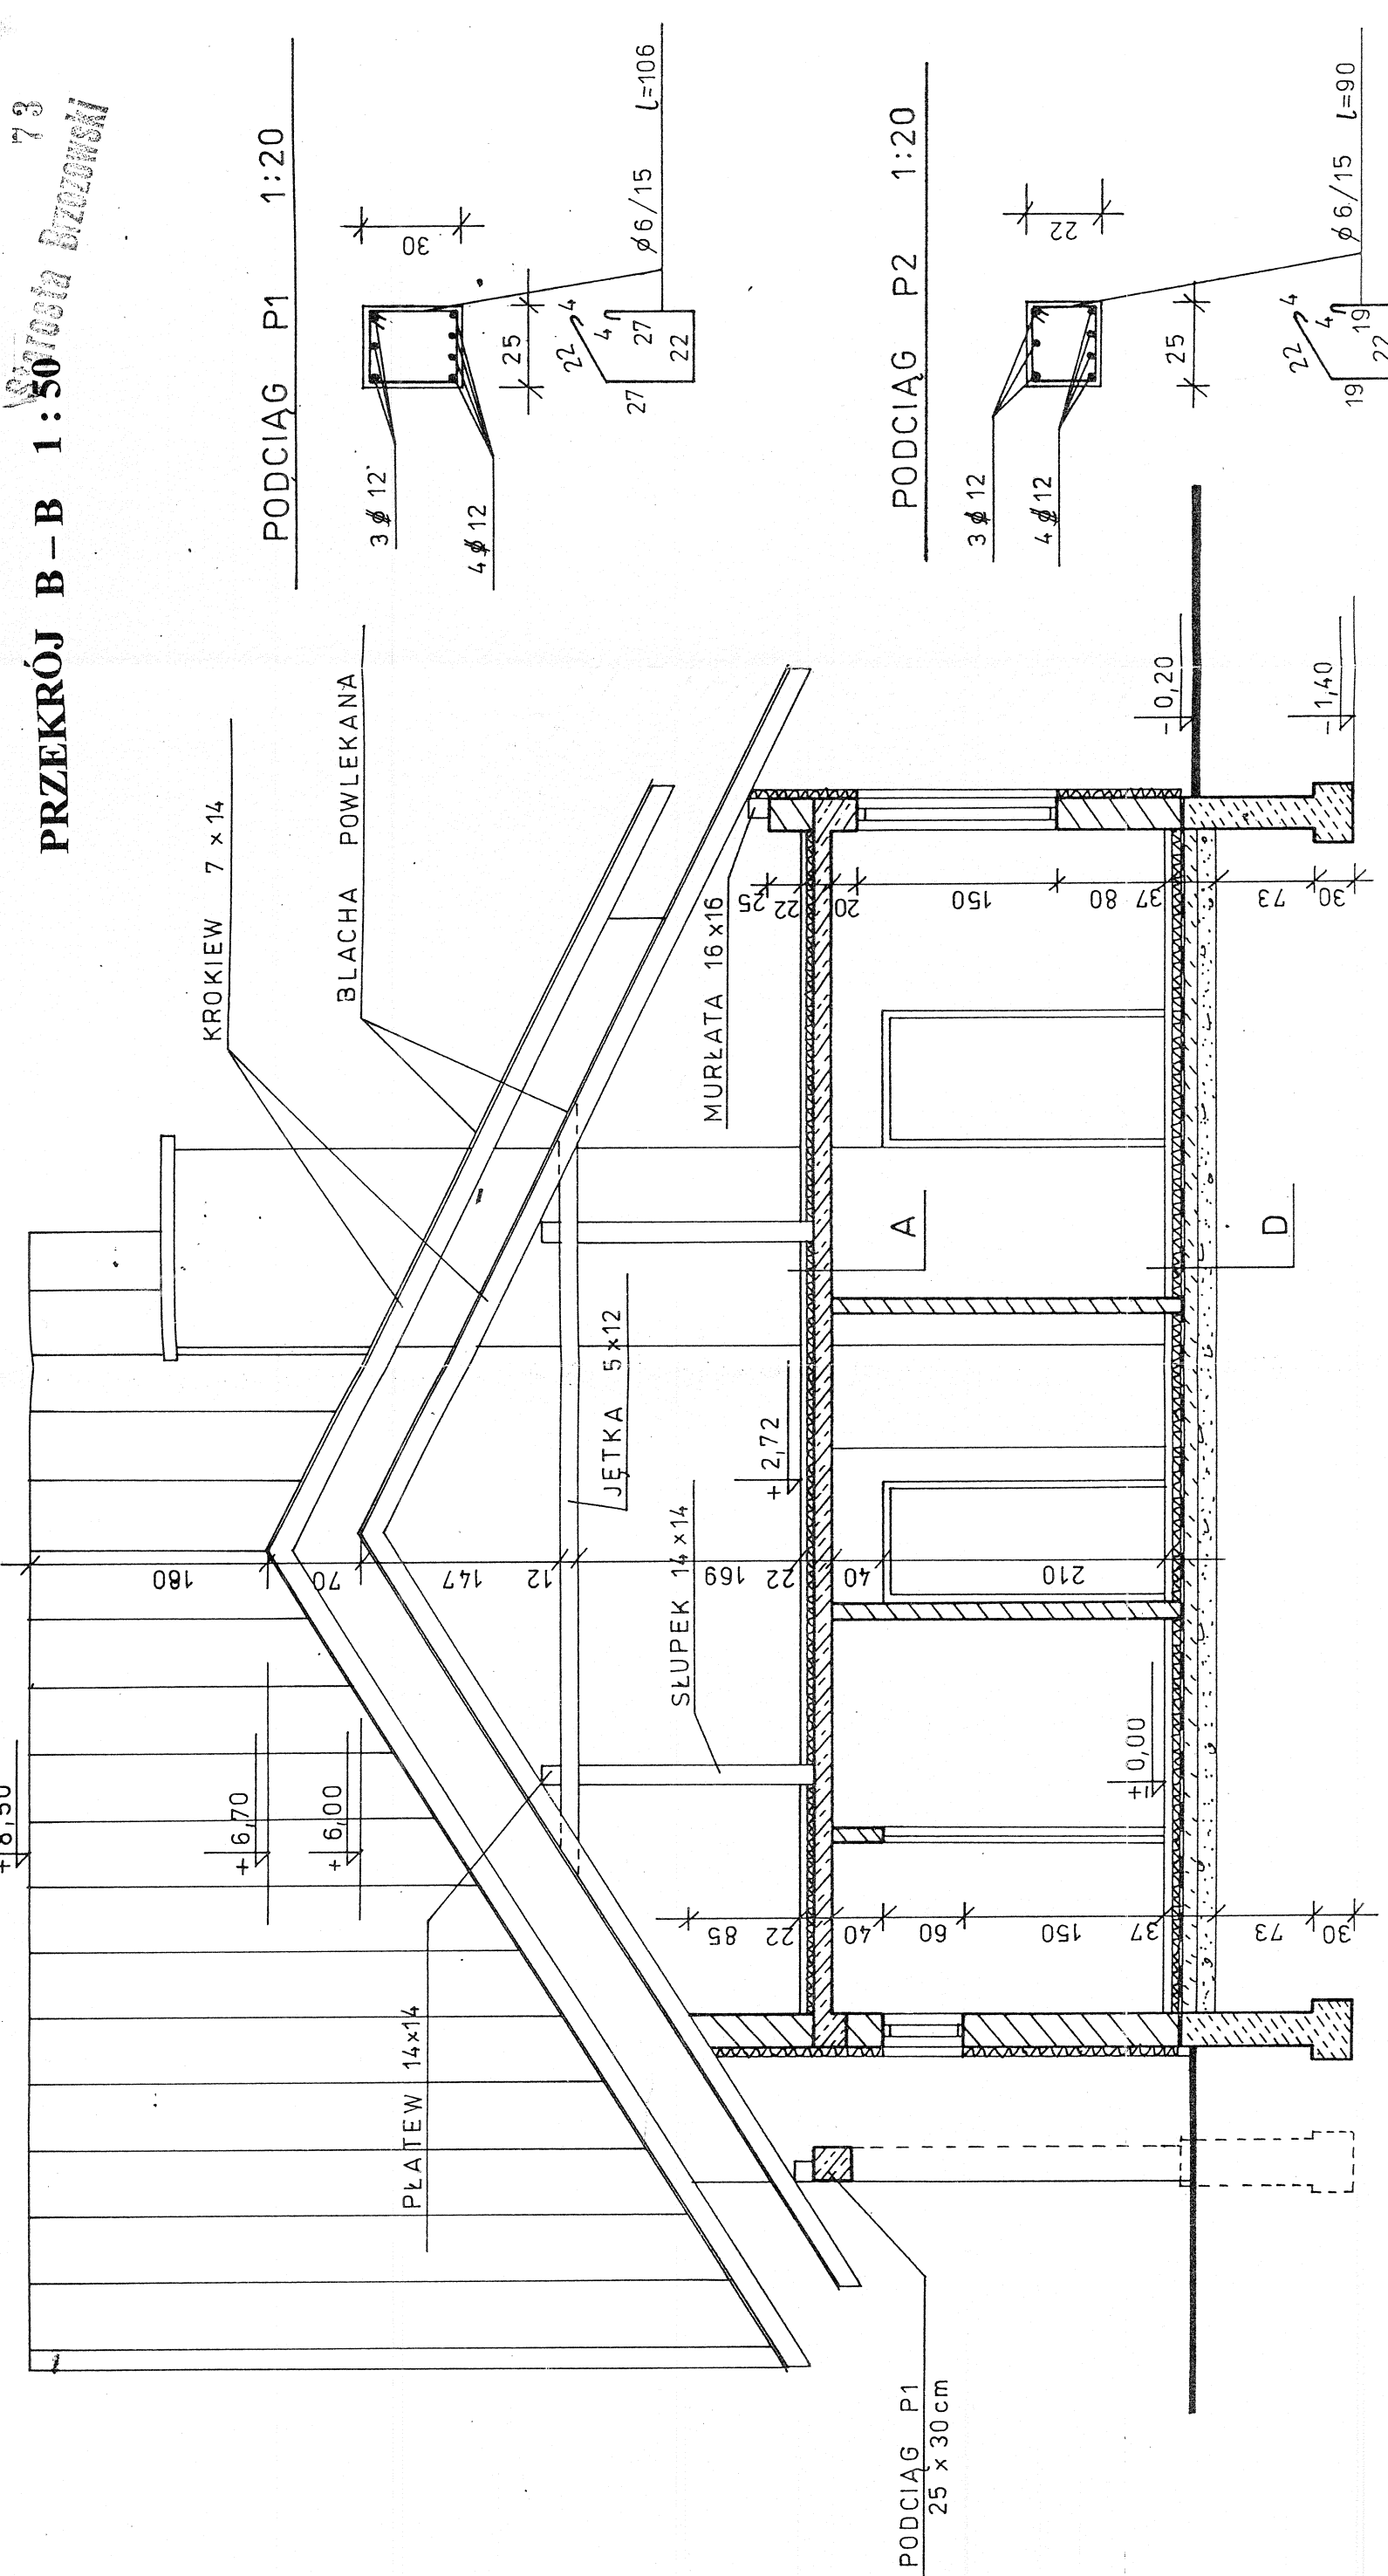


PODCIĄG P1 1:20

PODCIĄG P2 1:20

SŁUP 1:20

WIENIEC W1 1:20

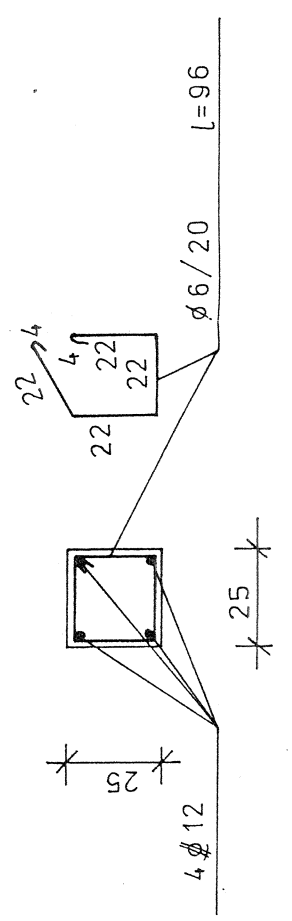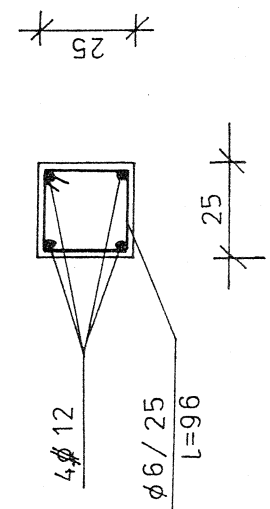

Nazwa obiektu budowlanego	Zaplecze Sanitarne Handlowe · Zabytkowego Zespołu Kościelno-Plebanskiego w Błaznem
Adres	Blizne działka nr 7545
Rodzaj opracowania	Projekt architektoniczno-budowlany
Tytuł (Nazwa), skala, nr rys	PRZEKRÓJ B-B skala 1:50 Rys Nr 6
Imię i nazwisko projektanta i asystentów	Upł. inż. Józef Koszela, inż. Józef Koszela
Data i podpis	Lipiec 2003