


RZUT WIEŻY DACHOWEJ 1:50

Stalowa Dąbka

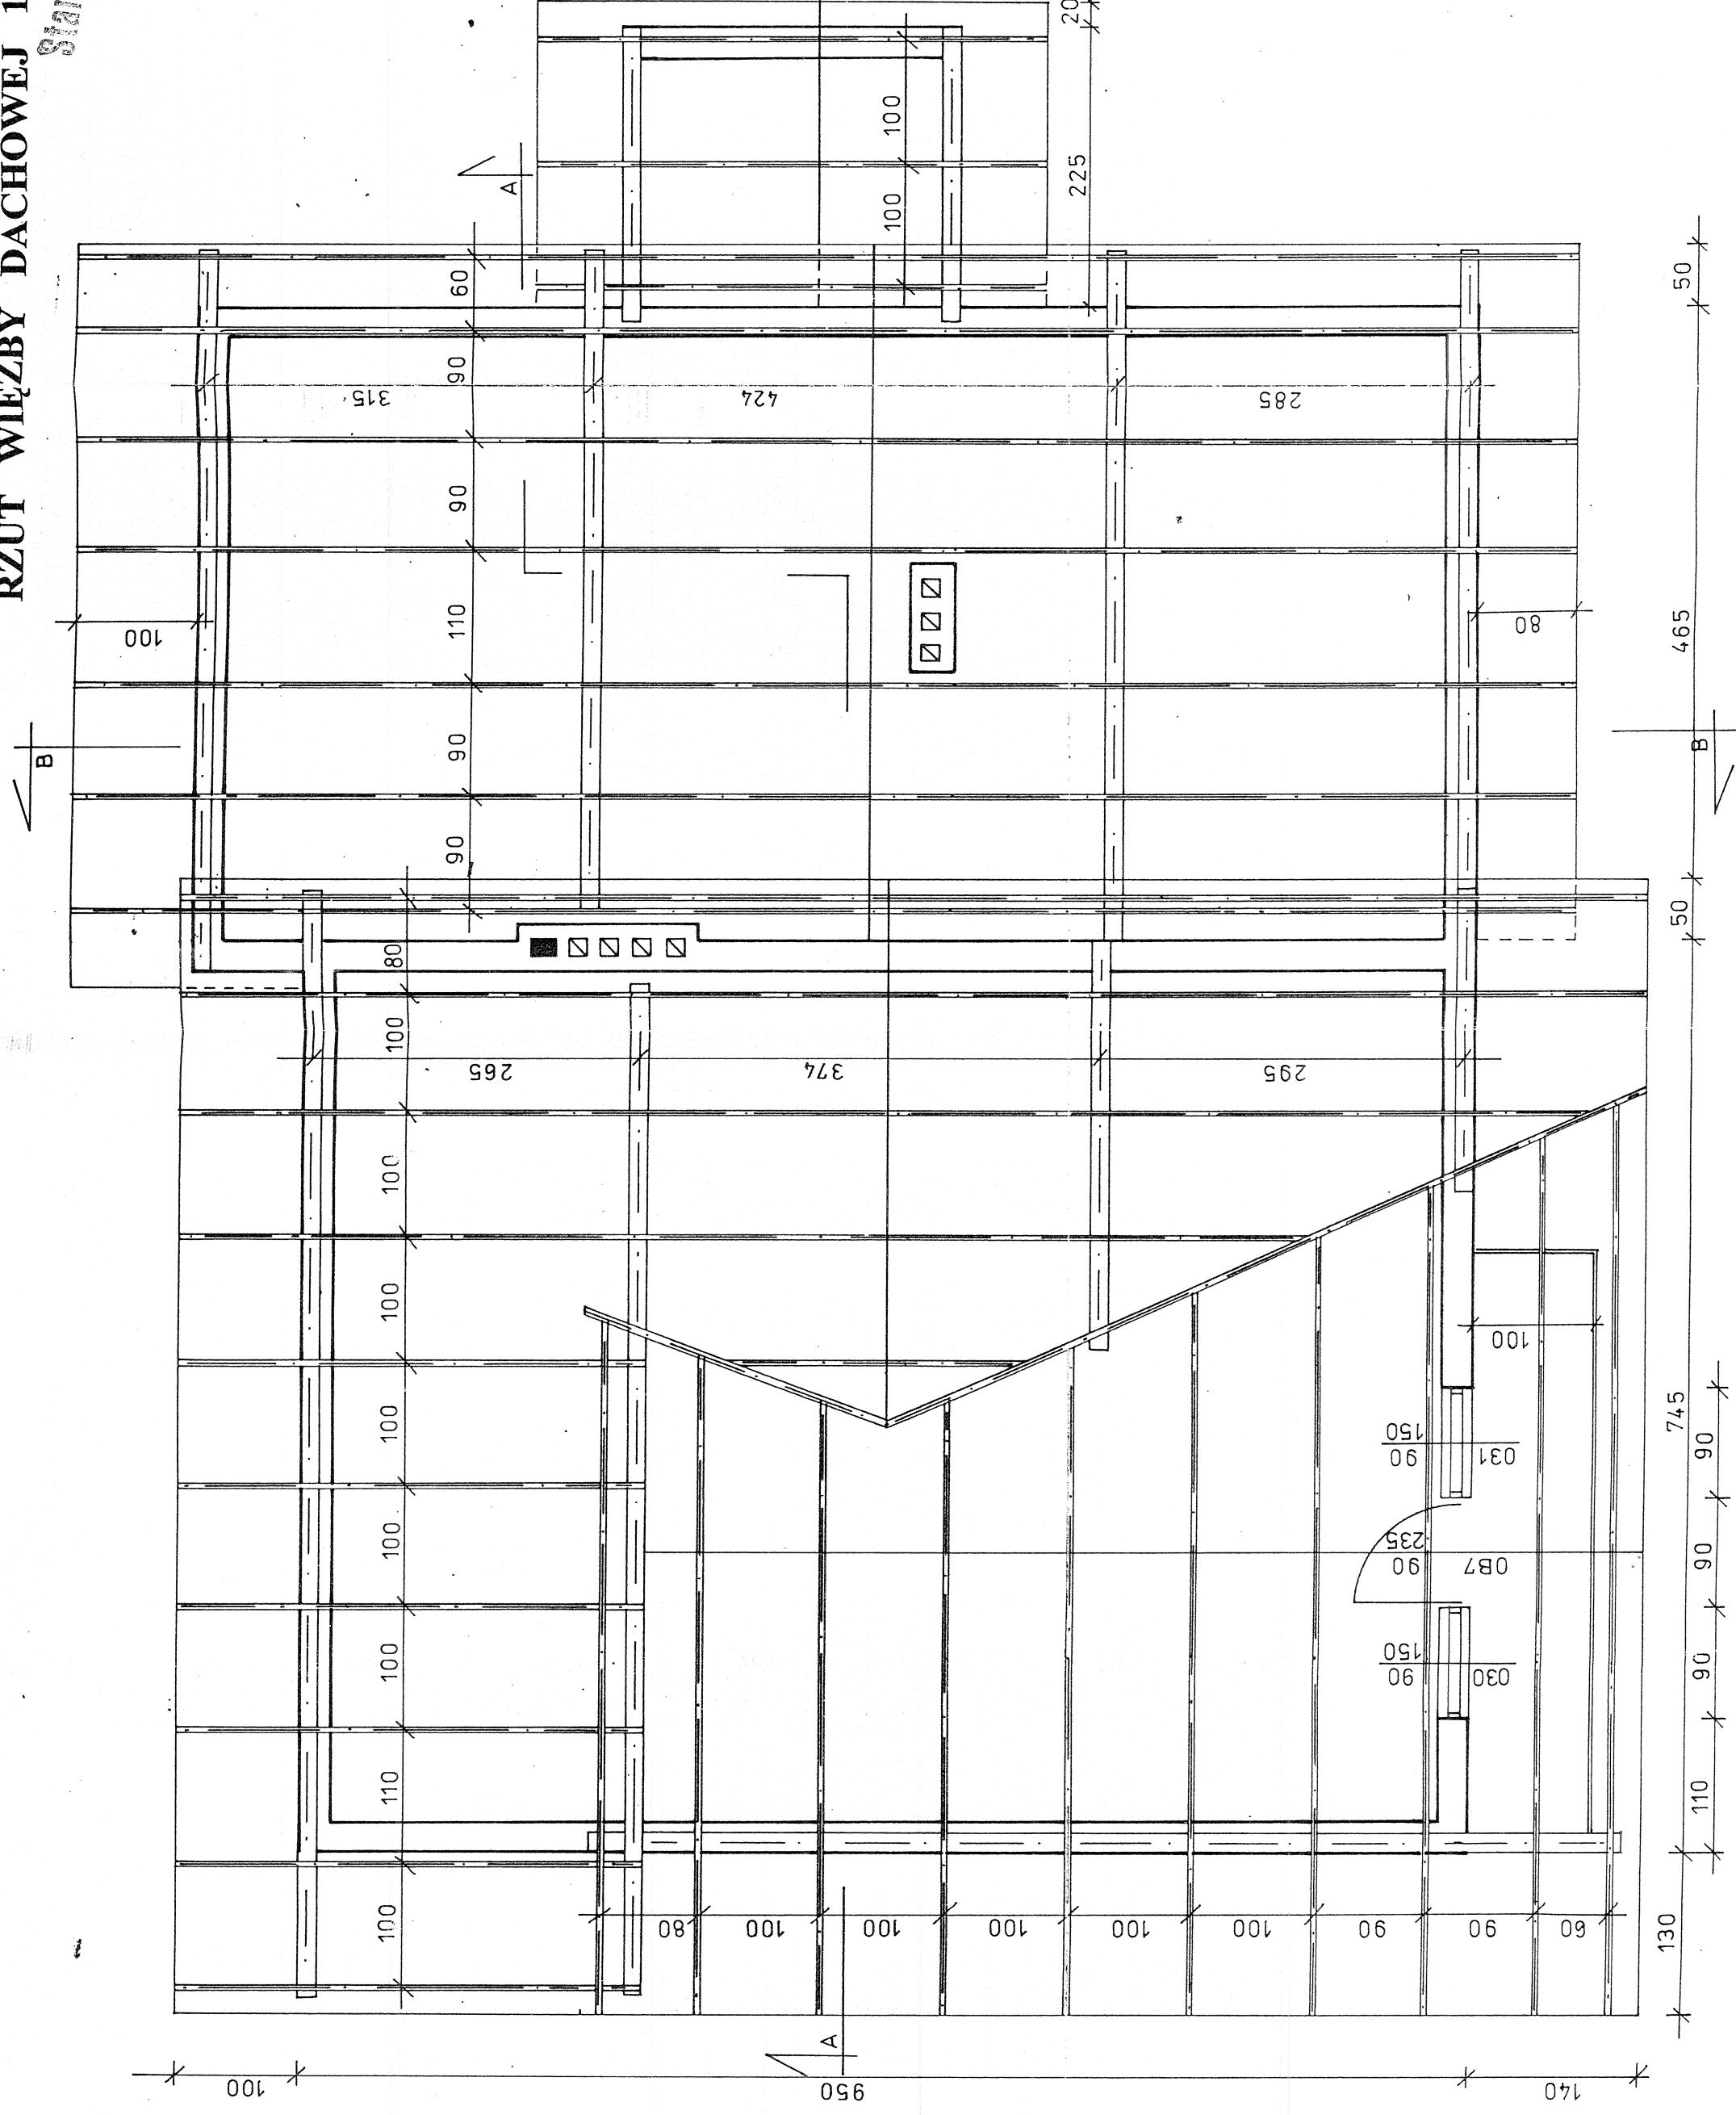

Nazwa obiektu budowlanego	Zaplecze Sanitarne Handlowe Zabytkowego Zespołu
Adres	Kościelno-Plebanski w Bliżnem
Rodzaj opracowania	Inż. Projekt architektoniczny-budowlany
Tytuł (Nazwa), skala, nr rys	RZUT WIEŻY DACHOWEJ skala 1:50 Rys Nr 4
Imię i nazwisko projektanta i asystenta	inż. Kazimierz Gajda, inż. Józef Koszela
Data i podpis:	Lipiec 2003 36-213 HAŁCZÓW 59/2 EL (0-13) 43 910 21 Nr ewid. 278177 NADP 68/50/WPP