MAPA DO CELÓW PROJEKTOWYCH
SKALA 1:1000

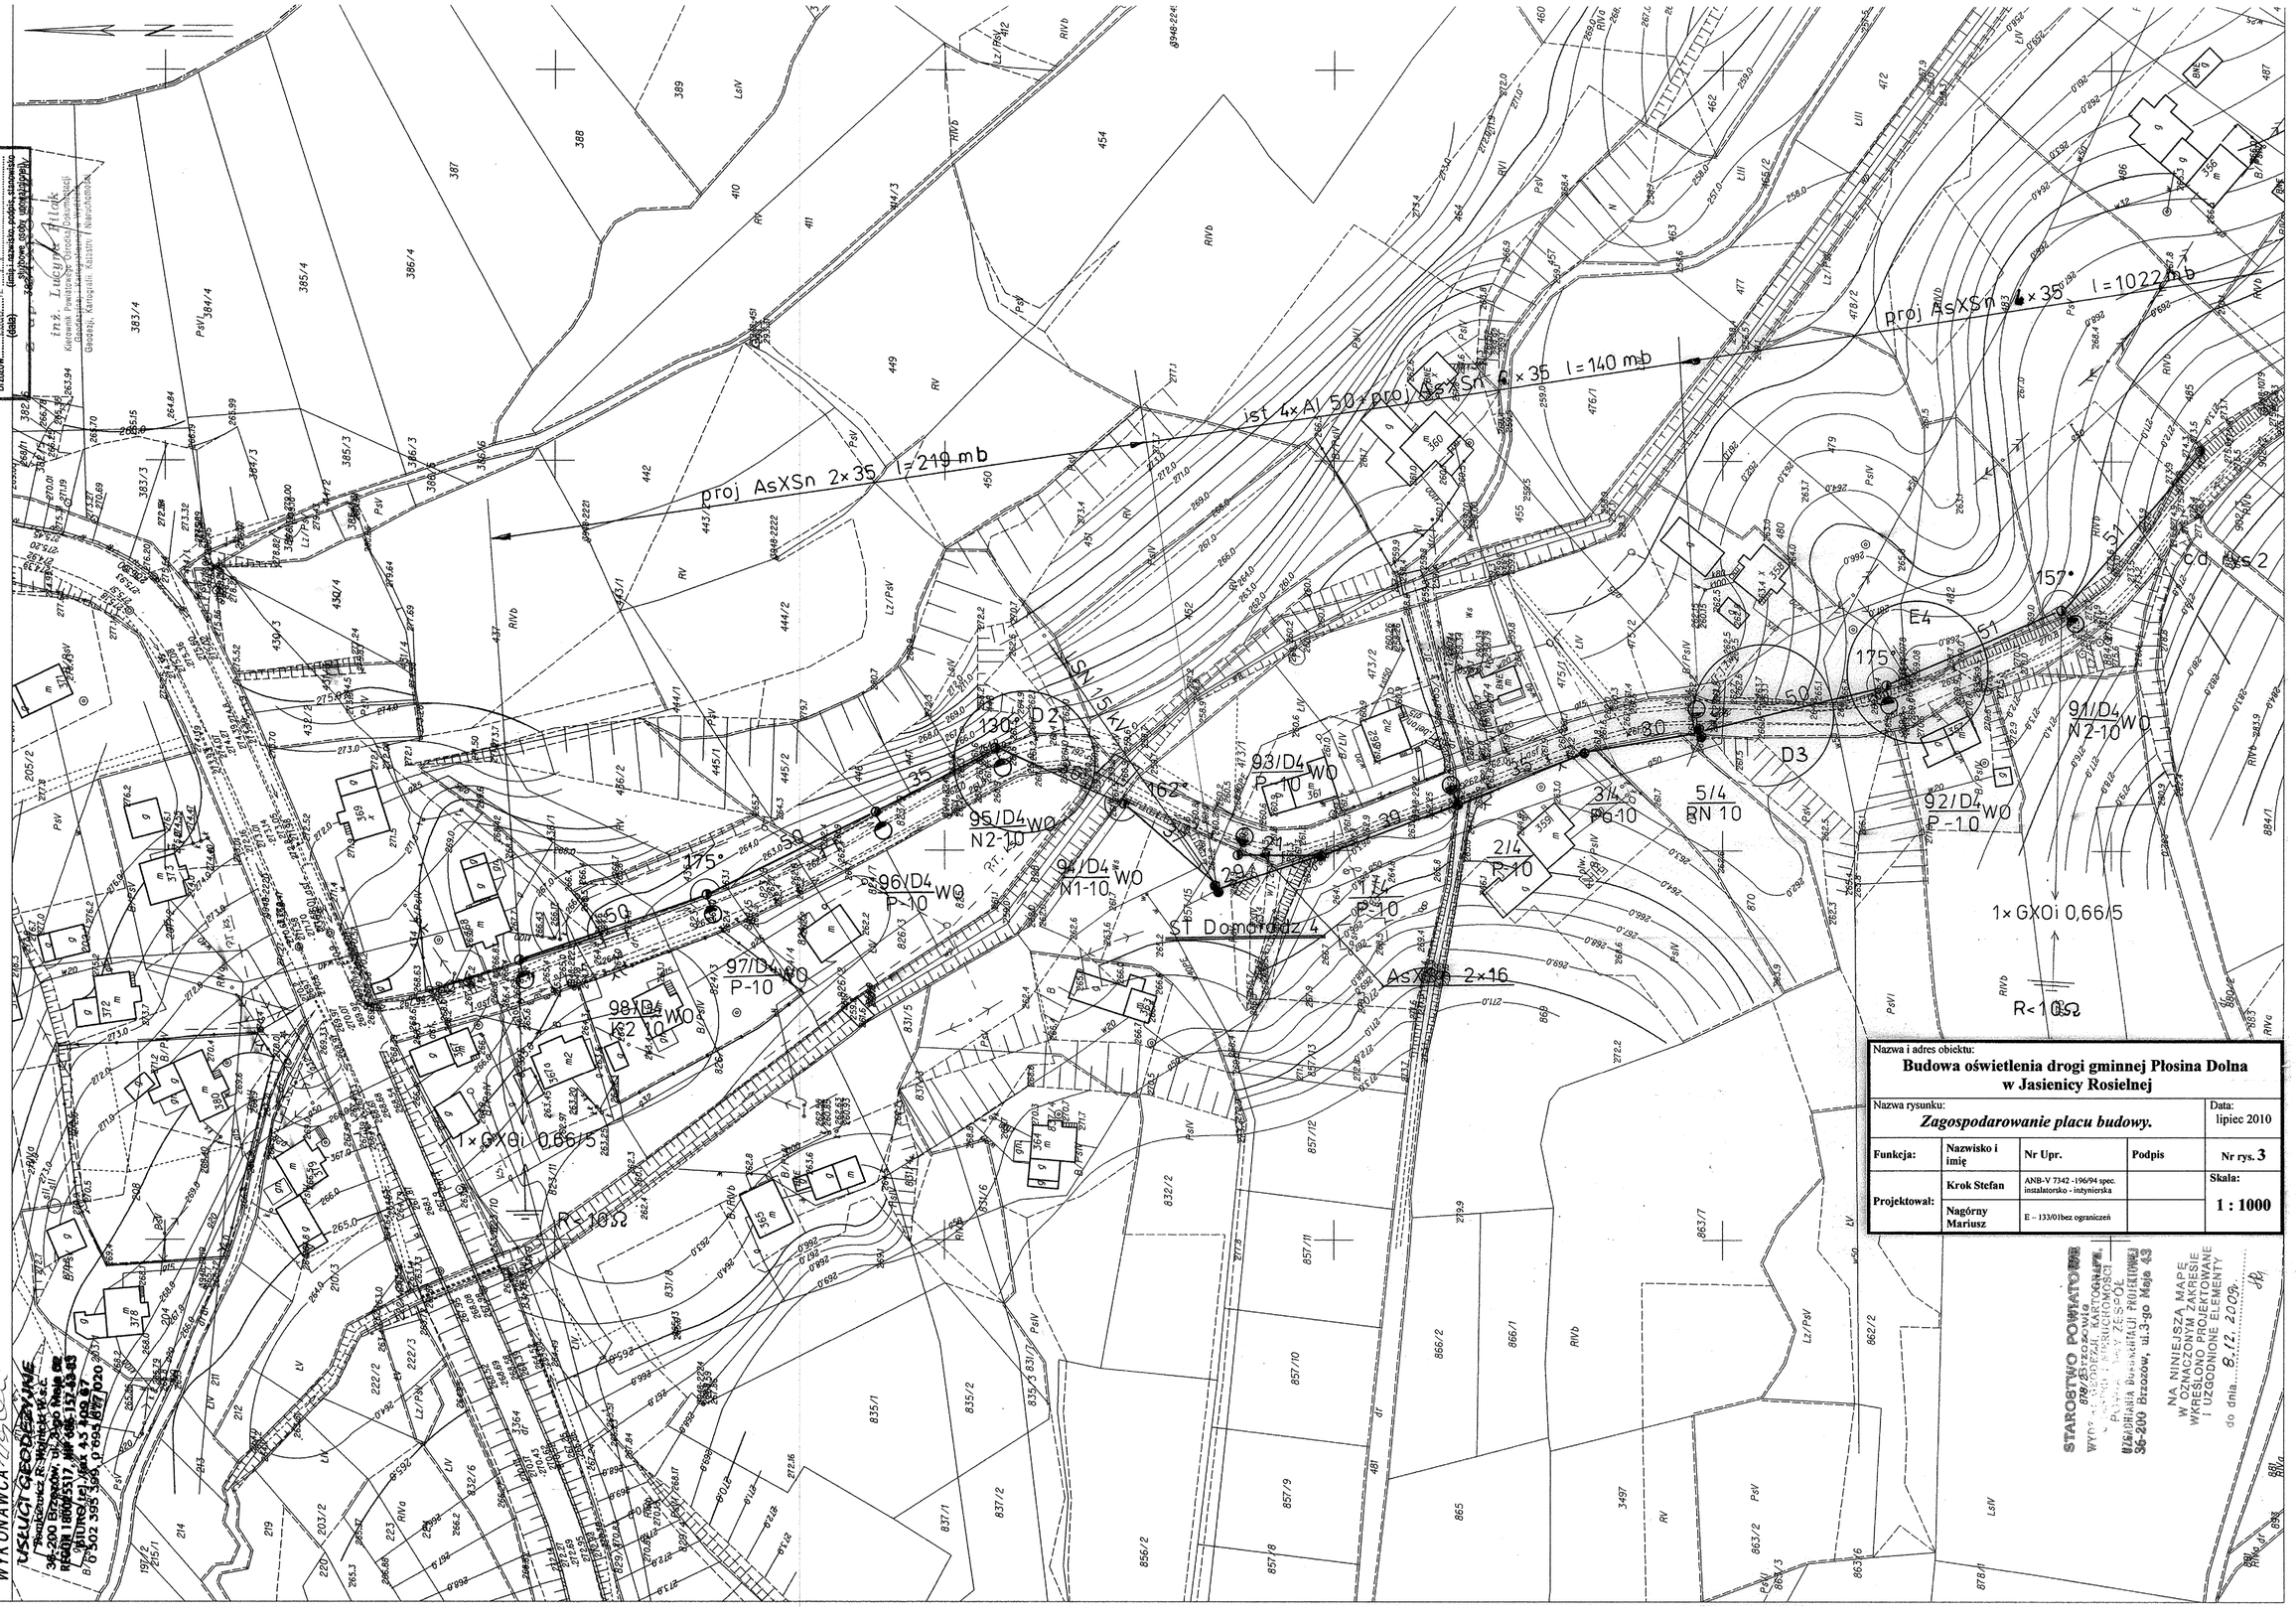

Kopia mapy zasadniczej
Obiekt: Jasienica Rosielna
Gmina: Jasienica Rosielna
Powiat: Brzozów
Woj.: Podkarpackie
Godło: 175.324.124/175.324.174
Mapa aktualna na dzień:
w oznaczonym zakresie:
WYKONAWCA

Nazwa i adres obiektu:
Budowa oświetlenia drogi gminnej Płosina Dolna w Jasienicy Rosielnej

Nazwa rysunku:
Zagospodarowanie placu budowy.

Data: lipiec 2010

Funkcja:	Nazwisko i imię	Nr Upr.	Podpis	Nr rys. 3
Projektował:	Krok Stefan	ANB-V 7342 -196/94 spec. instalatorsko - inżynierska		Skala: 1 : 1000
	Nagórny Mariusz	E – 133/01bez ograniczeń		

STAROSTWO POWIATOWE
878/2 Brzozowie
WYDZIAŁ GEODEZJI, KARTOGRAFII, KATASTRU I NIERUCHOMOŚCI
POWIATOWY OŚRODEK DOKUMENTACJI GEODEZYJNEJ I KARTOGRAFICZNEJ
36-200 Brzozów, ul. 3-go Maja 43

NA NINIEJSZĄ MAPĘ W OZNACZONYM ZAKRESIE WKREŚLONO PROJEKTOWANE I UZGODNIONE ELEMENTY
do dnia 8.12.2009.