
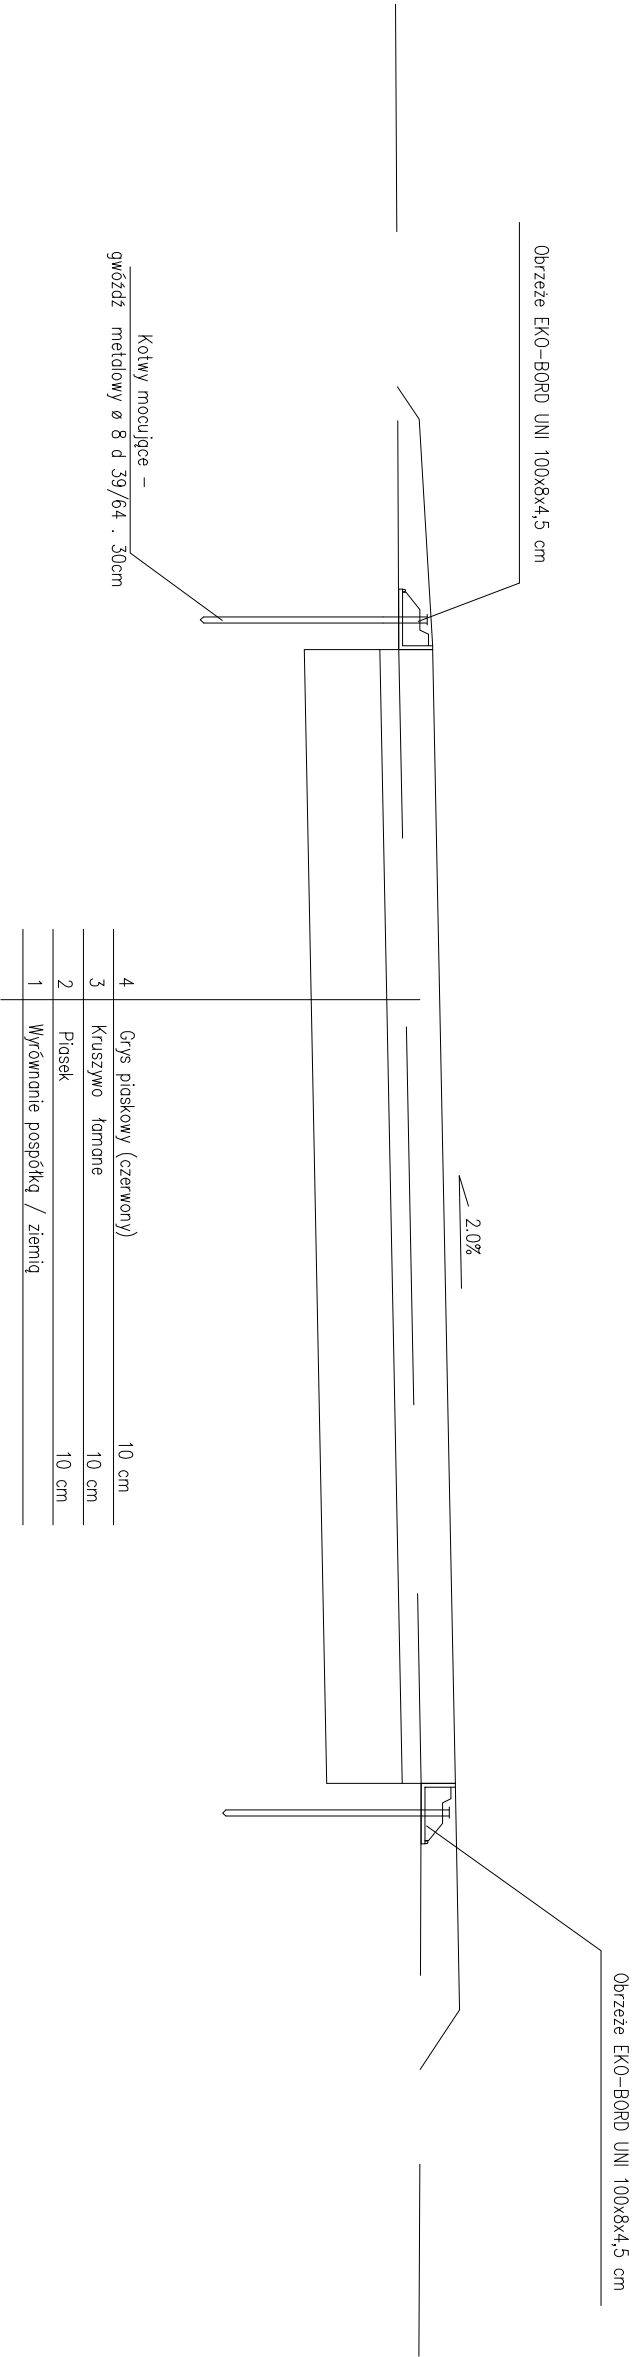


ALEJA PIESZA

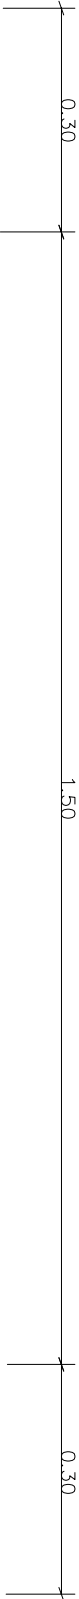

Inwestor:			
bidSANOK 38-500 Sanok, ul. Stenkwicza 1/308, tel./fax (013) 46 38 541			
Urząd Gminy Jasienica Rosielna, 36-220 Jasienica Rosielna 240			
Nazwa obiektu: Projekt rewitalizacji zabytkowego parku w Jasienicy Rosielnej – branża drogowa			
Projektant: mgr inż. Piotr Taropacki		Podpis	Skala: 1:10
nr upr.: K-64/01			
Weryfikator: mgr inż. Wojciech Rodwański		Podpis	Data: 12.2011
nr upr.: 37/2003			
Opracowujący:		Podpis	Numer rysunku:
Nazwa rysunku:		PRZEMÓW TYPÓW 2/1	