


41.30

PARKING

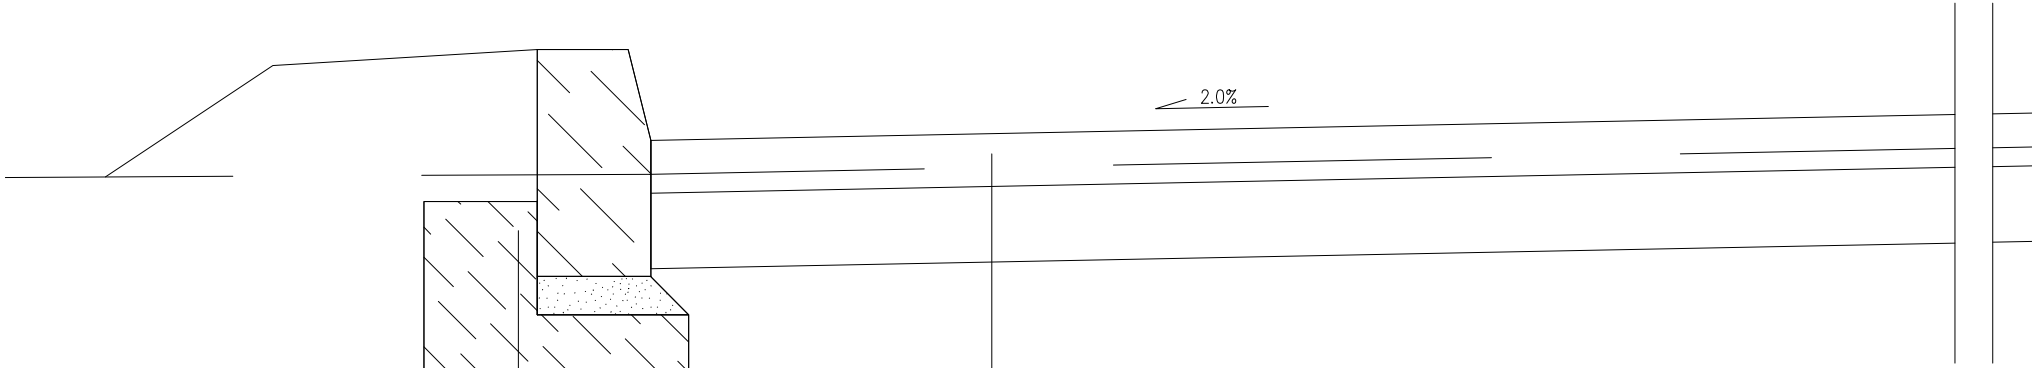

4	Grys piaskowy (czerwony)	7-10 cm
3	Kruszywo łamane	23 cm
2	Piasek	10 cm
1	Wyrównanie pospółki / ziemią	

3	Krawężnik betonowy 15x30x100cm	
2	Podsyпка cementowo piaskowa 1:3	4cm
1	Ława z oporem z betonu B-15	15cm