


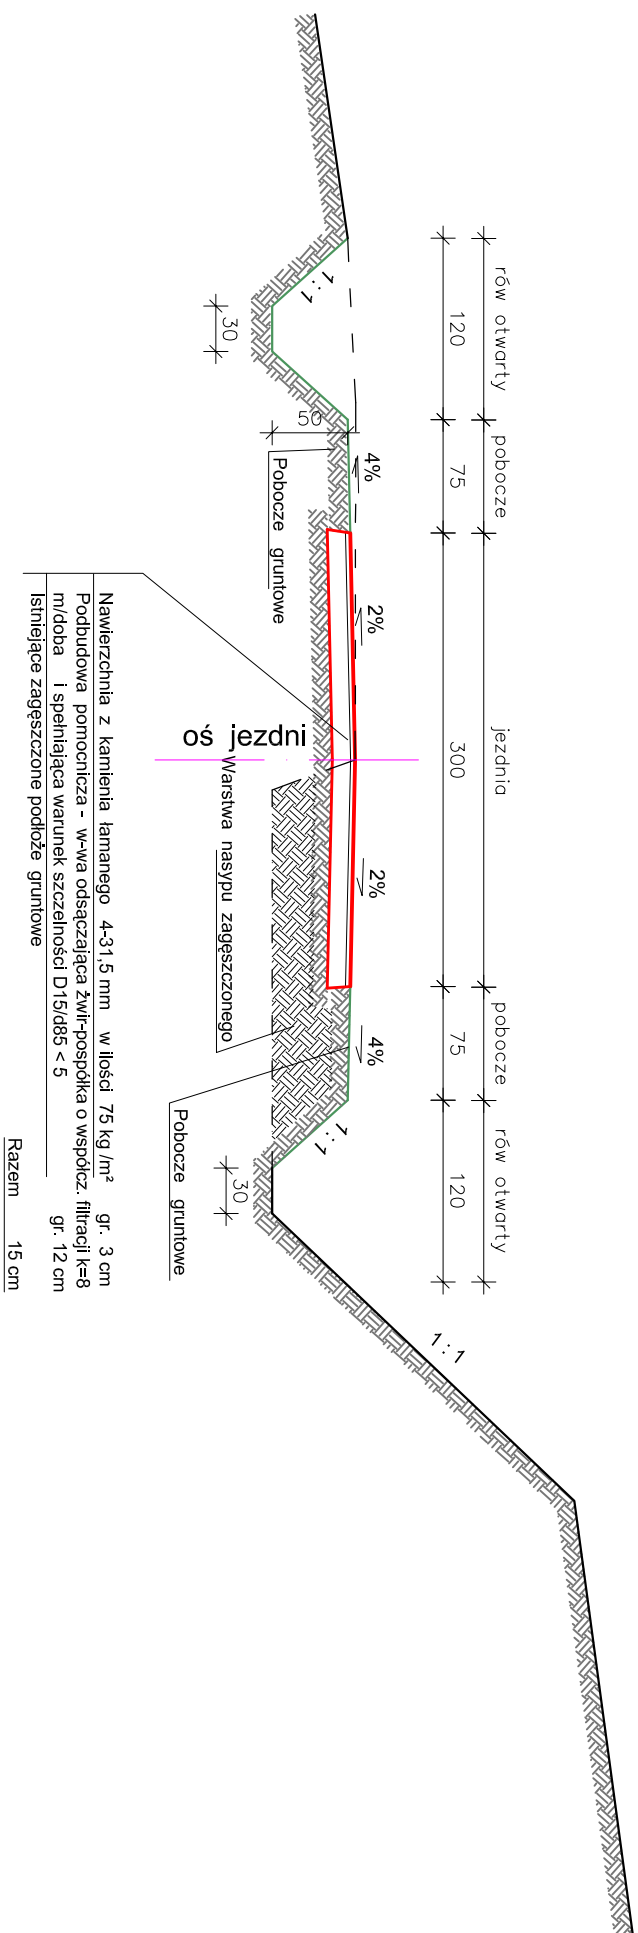

Nazwa i adres zadania: Przebudowa drogi gminnej nr ewid. 2892 Łącznik - Na Duci w km 0+000 - 0+352 w m. Jasienica Rosielna		
Tytuł rysunku : PRZEKRÓJ KONSTRUKCYJNY		Skala: 1 : 50
Wykonał: inż. Stefan Cwynar upr nr ANB.V.7342-155/94	Podpisy:	Nr rys. 4