


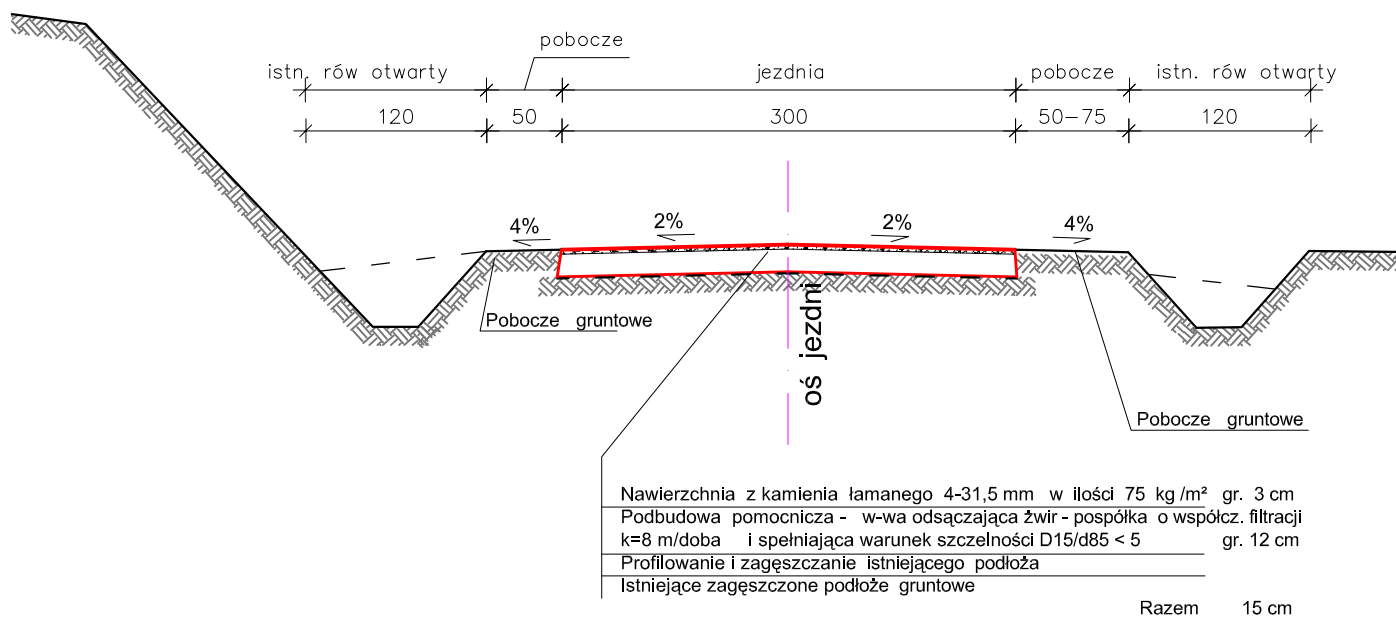

Nazwa i adres zadania: Przebudowa drogi gminnej nr ewid. 2391 Blizne - Gołaszówka w km 0+495 - 1+245 dług. 750 mb w m. Blizne			
Tytuł rysunku: PRZEKRÓJ KONSTRUKCYJNY			Skala: 1 : 50
Wykonał:	inż. Stefan Cwynar upr nr ANB.V.7342-155/94	Podpisy:	Nr rys. 3