


inż. Józef Boron
 Upr. bud. ins. placyno inżynierii w zakresie instalacji i sieci sanitarnych
 w zakresie: 1. 8341/537/7
 2. 849/132/81
 do projektu: Kierunek: 43 428/44
 36-201 ST. WIEŚ 548, 161

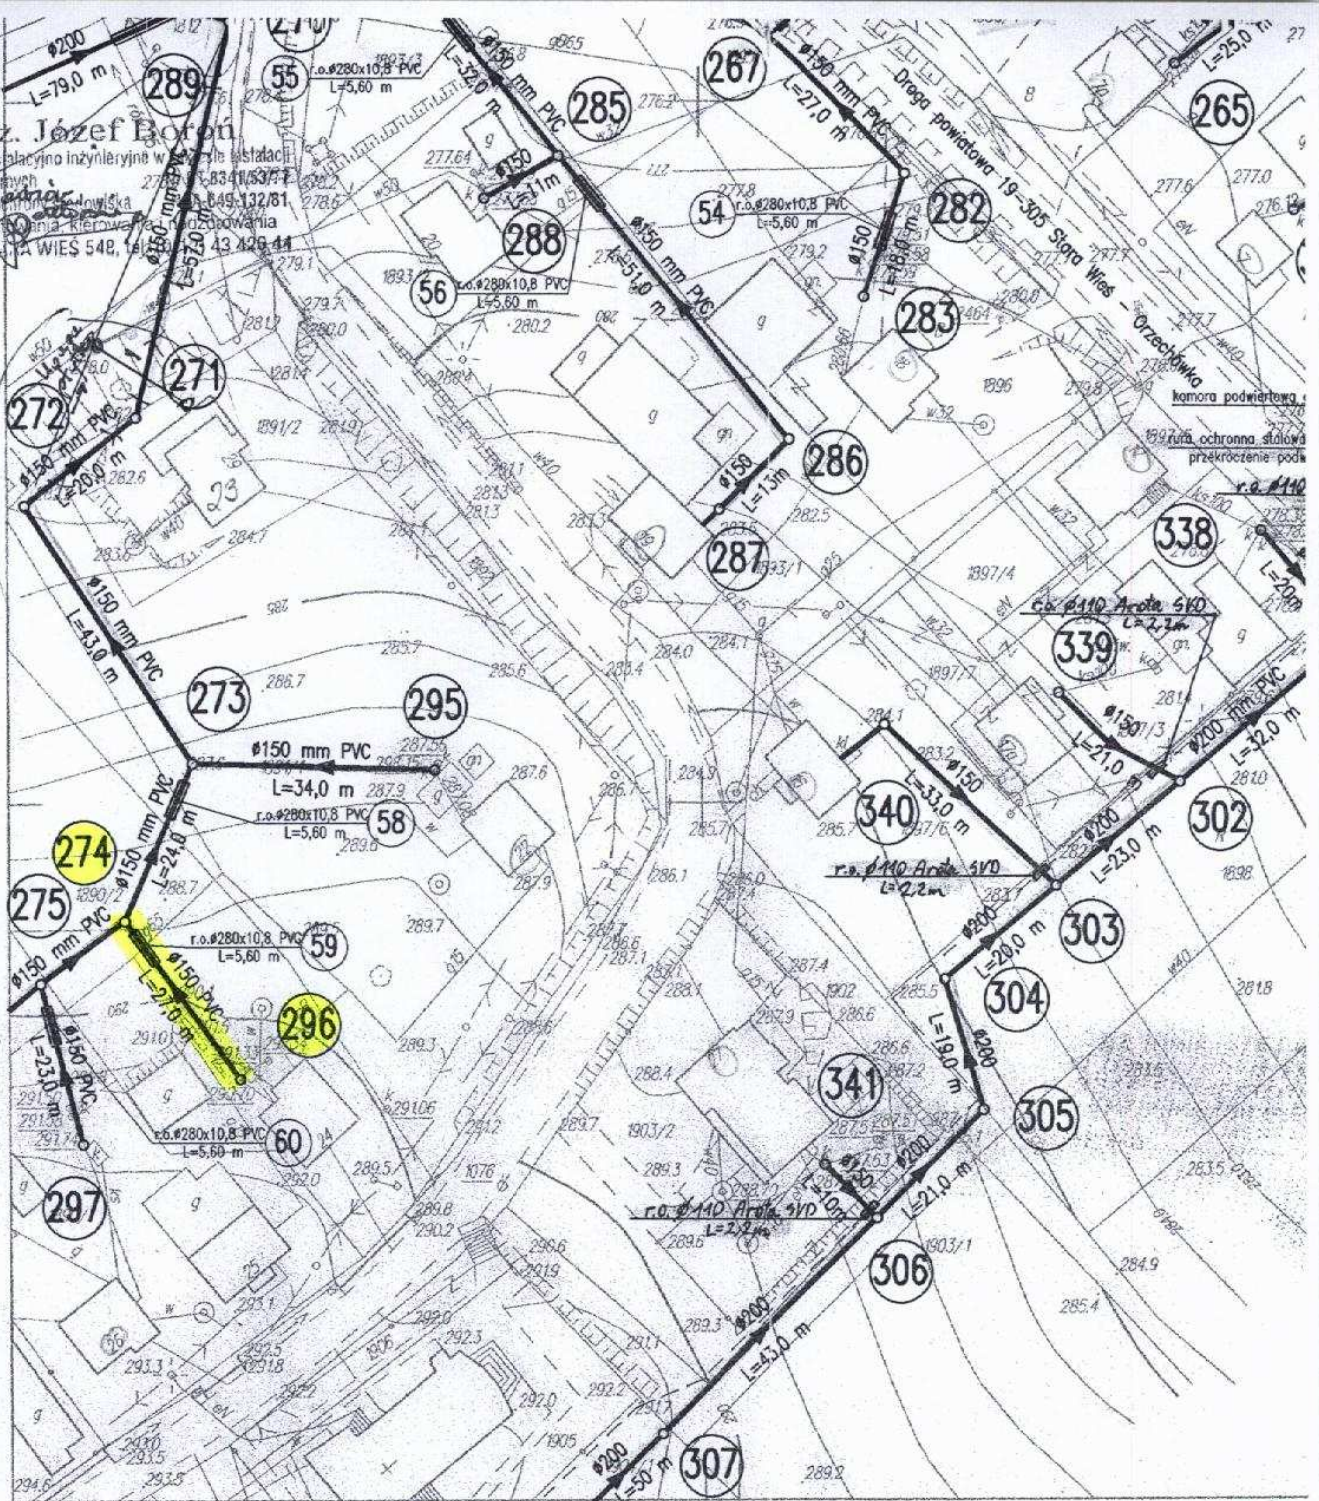

175.342.131
 1:1000

Mapa
 zdk

Brz
 Maj
 W C

