


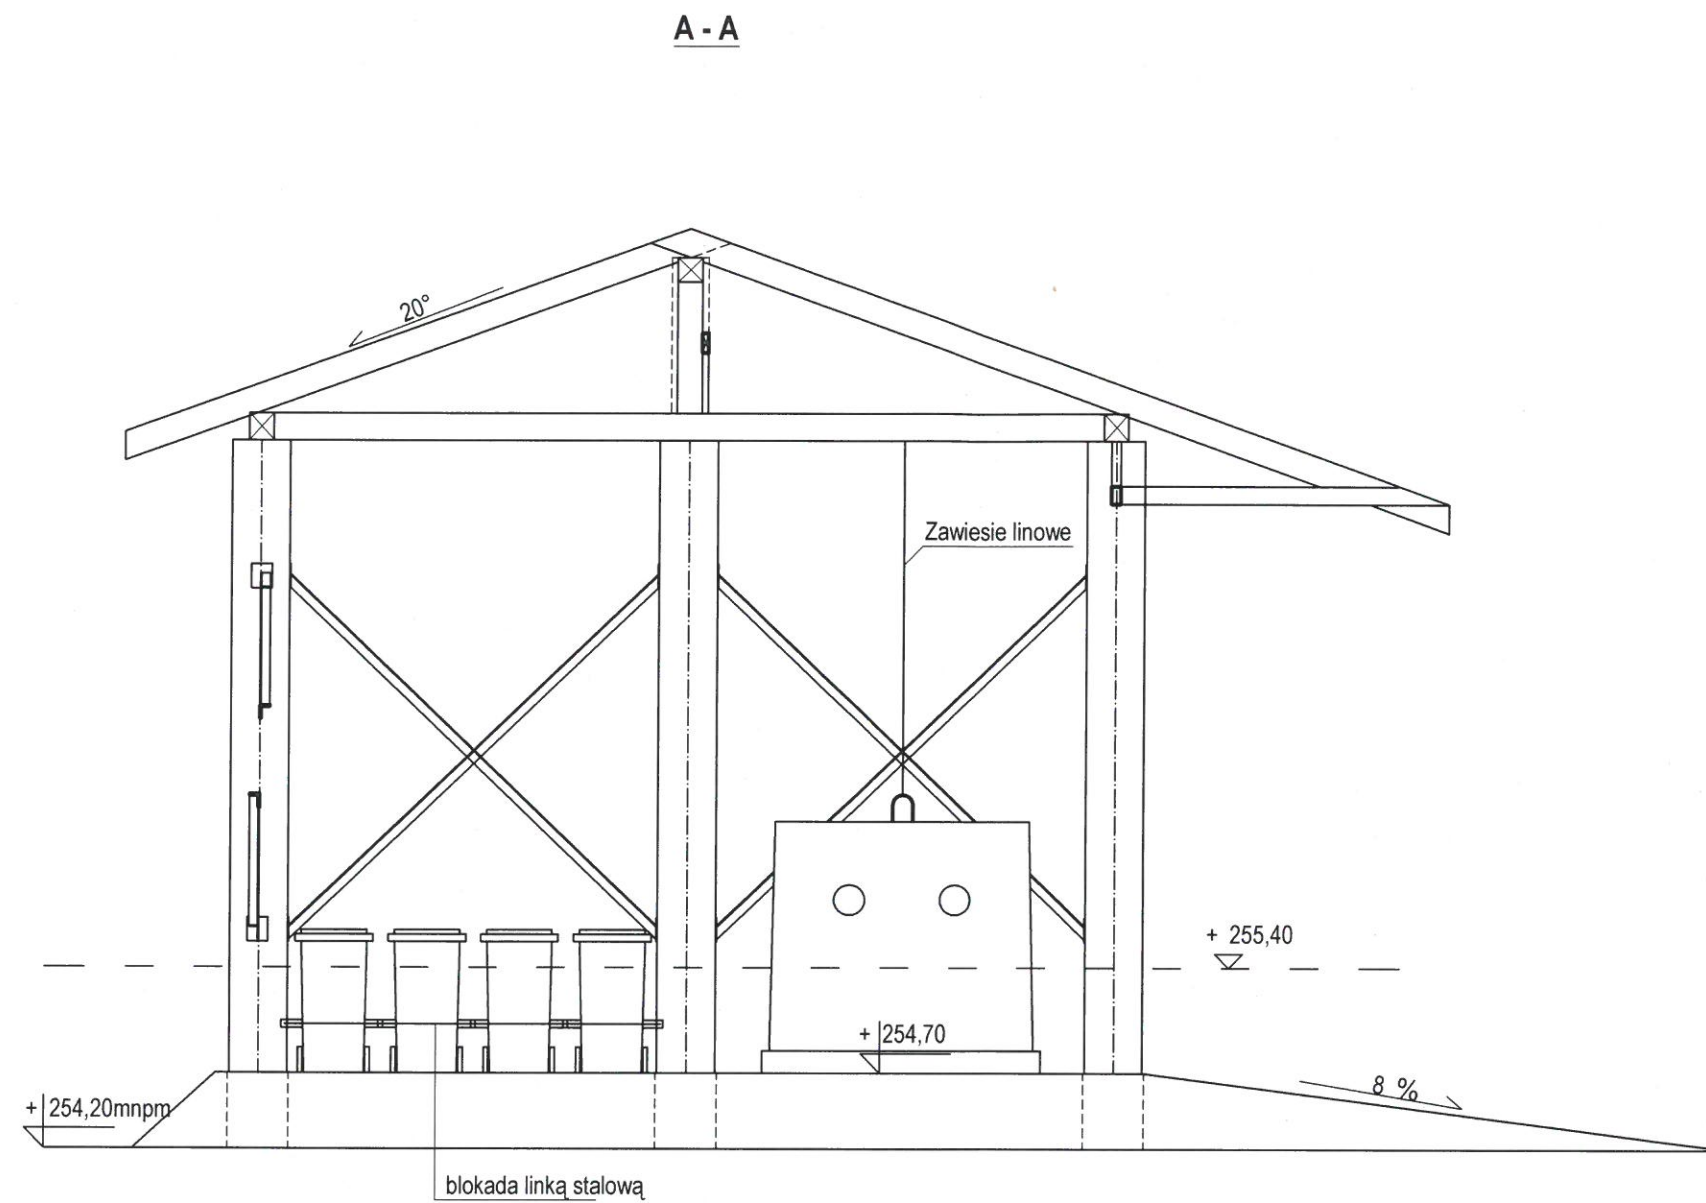

Uwaga:

Podane wysokości określają:

- Rzędna terenu 254,20 mnpm
- Rzędna posadzki wiaty 254,70 mnpm
- Rzędna wody powodziowej 255,40 mnpm

Nazwa obiektu:	WIATA GOSPODARCZA PSZOK	
Inwestor:	GMINA JASIEINICA ROSIELNA	
Adres budowy:	BLIZNE Dz Nr. 3091/6	
Rysunek:	PRZEKRÓJ A - A	
Branża:	PROJEKT TECHNOLOGII	Skala: 1:50
Projektował:	mgr inż. Grzegorz Szabelski UPR. BUD. DO PROJEKTOWANIA: - bez ogr. w specjalności karch.-bud. PDK/0047/P/001/07 - w oparciu o wytyczne projektu PDK/0047/P/001/07 do kierowania, nadzorowania i oceny stanu tech. w spec. karch.-bud. UAN 2-8346-128/84, zał. 36-203 Izdebki 555	Nr rys. 2 Data: Listopad 2013