


B - B

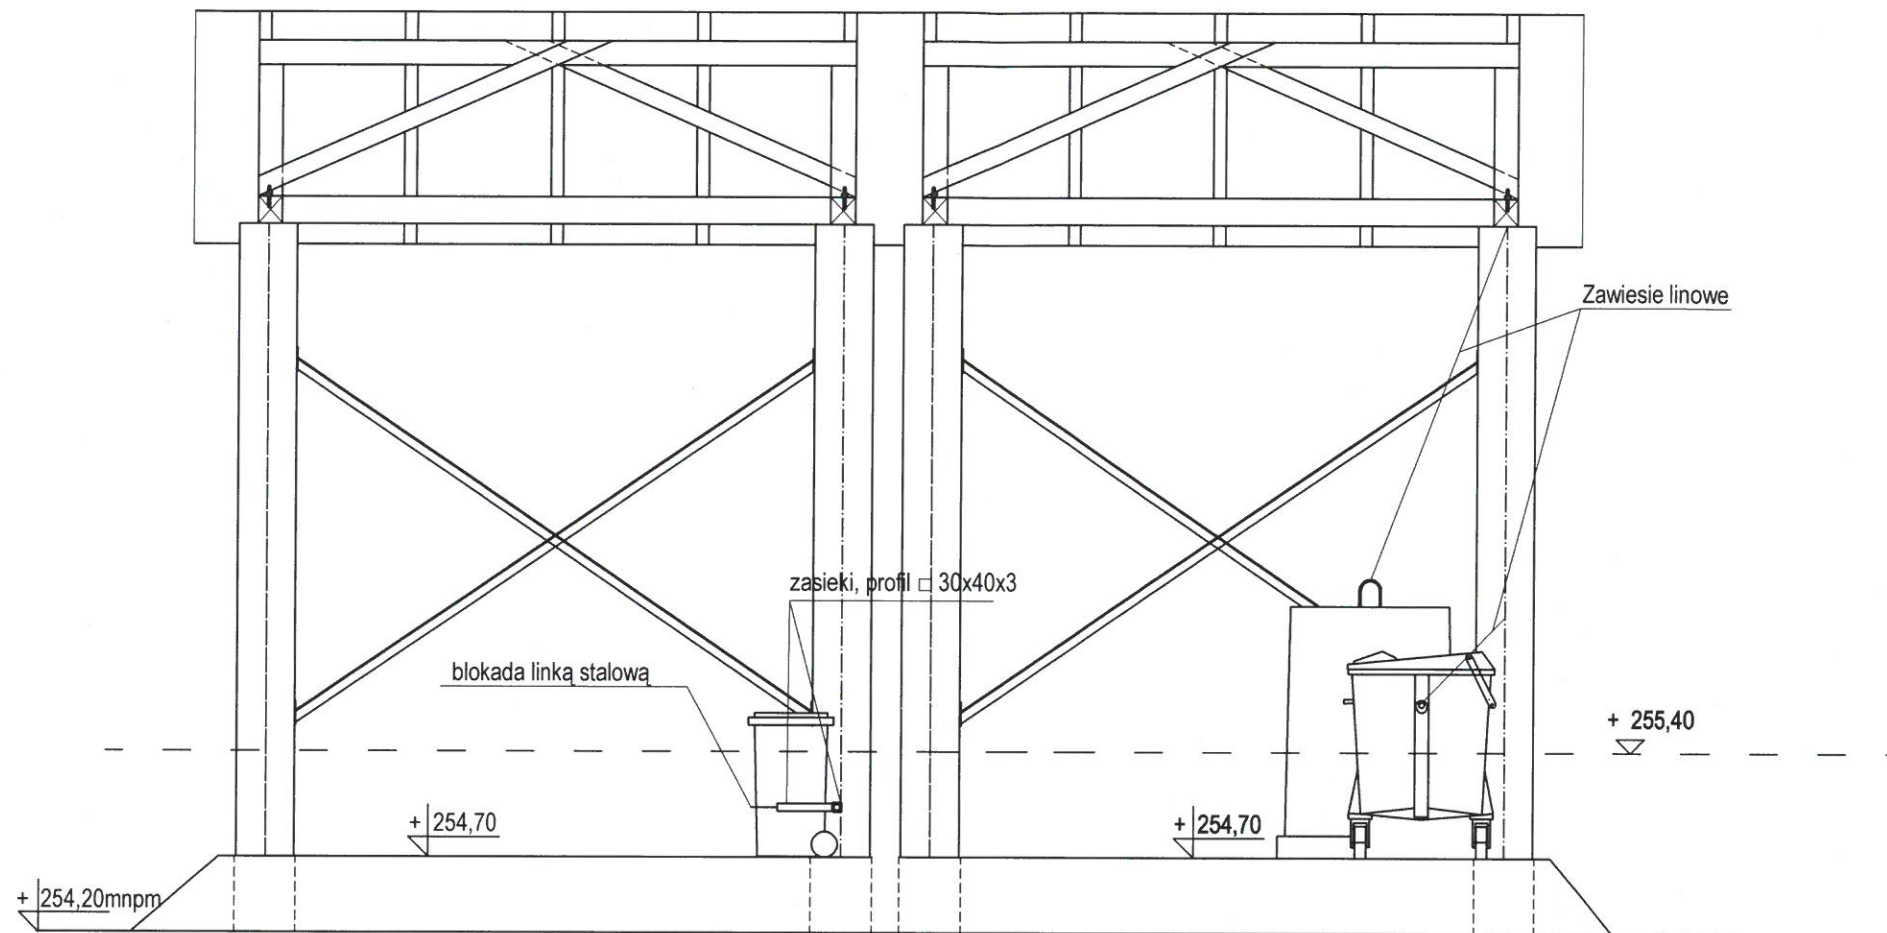

Uwaga:

Podane wysokości określają:

- Rzędna terenu 254,20 mnpm
- Rzędna posadzki wiaty 254,70 mnpm
- Rzędna wody powodziowej 255,40 mnpm

Nazwa obiektu:	WIATA GOSPODARCZA PSZOK		
Inwestor:	GMINA JASIEINICA ROSIELNA		
Adres budowy:	BLIZNE Dz Nr. 3091/6		
Rysunek:	PRZEKRÓJ B - B		
Branża:	PROJEKT TECHNOLOGII Szabelski	Skala: 1:50	
Projektował:	UPR. BUD. DO PROJEKTOWANIA: -bez ogr. w specjalności konstr.-bud. PDK/0047/P00K/07 - w ogr. zakr. w spec. a. techn. PDK/00890Z00A/07 do kierowania, nadzorowania i oceny stanu techn. w spec. konstr.-bud. UAN 2 9345-120/04, zam. 35-233 budowl. 555	Nr rys. 3	
		Data: Listopad 2013	