
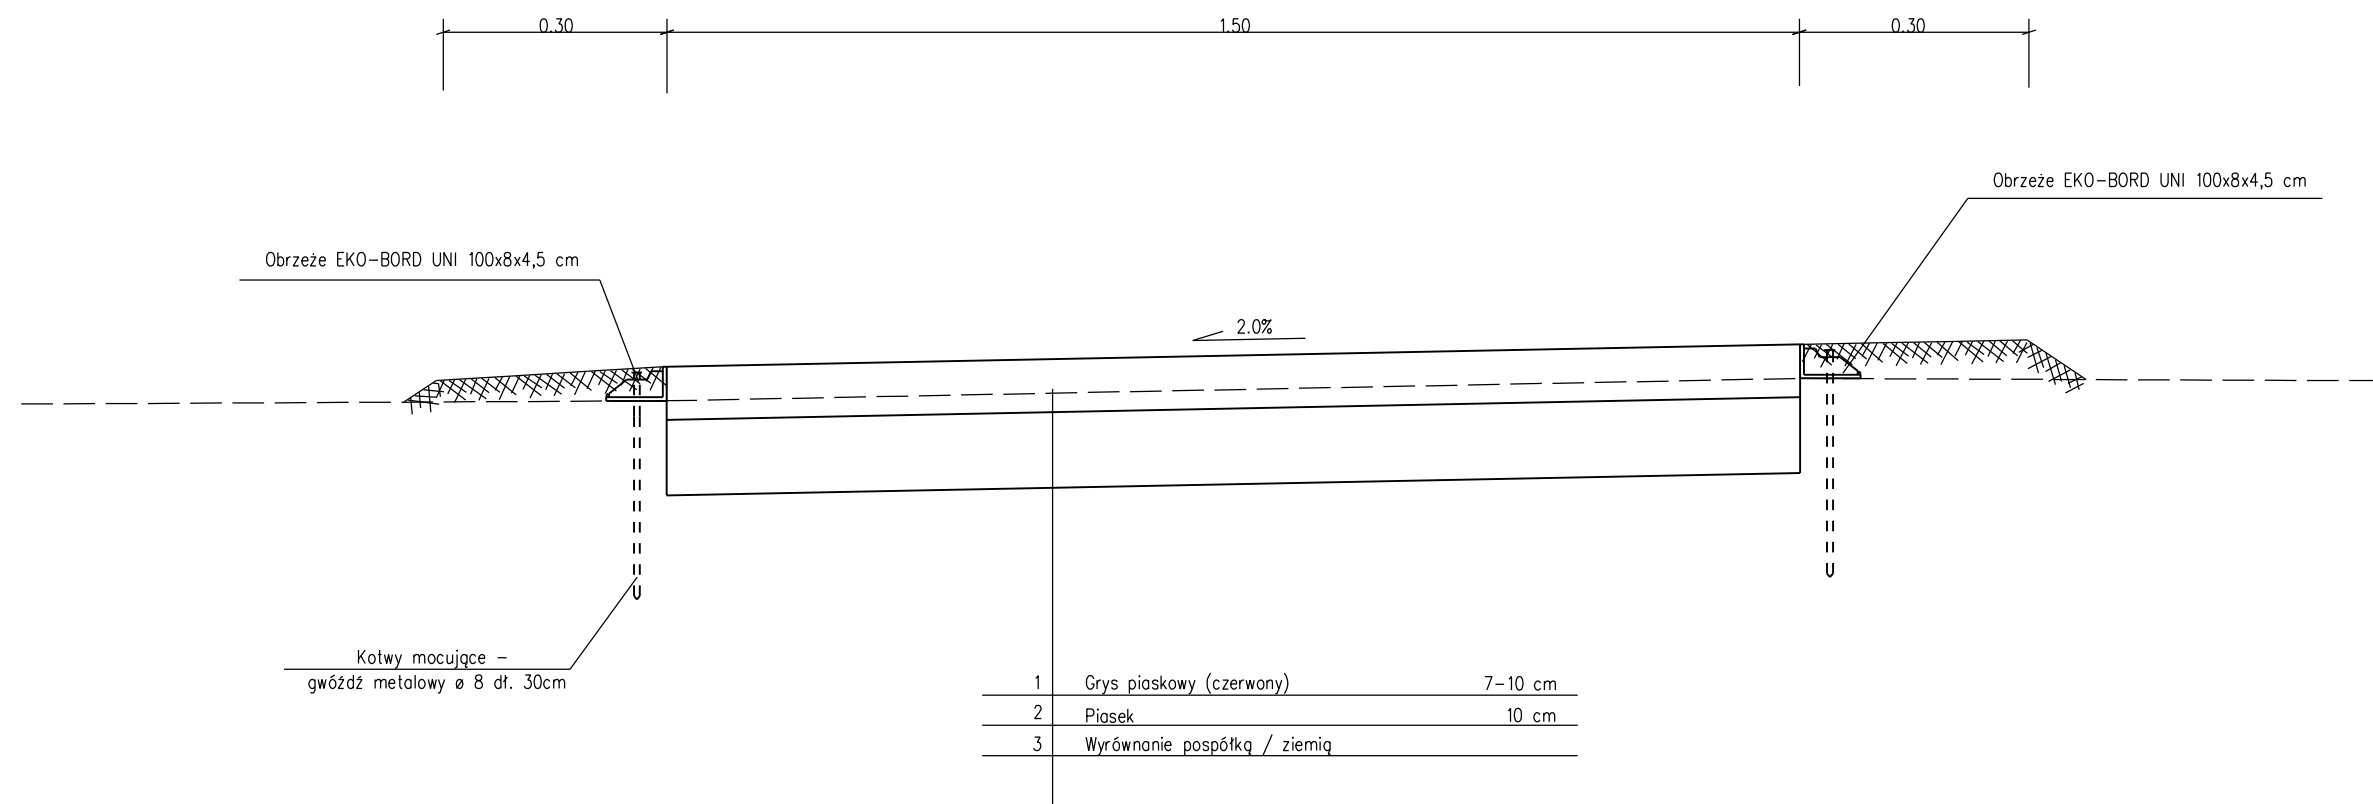


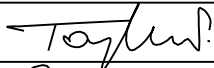

bid SANOK		Biuro Inżynierii Drogowej w Sanoku s.c. 38-500 Sanok, ul. Sienkiewicza 1/308, tel./fax (013) 46 38 541	
Inwestor:		Urząd Gminy Jasienica Rosielna, 36-220 Jasienica Rosielna 240	
Nazwa obiektu:		Projekt rewaloryzacji zabytkowego parku w Jasienicy Rosielnej - branża drogowa	
Projektant:	mgr inż. Piotr Tarapacki nr upr.: K-64/01	Podpis	 Skala: 1:10
Weryfikator:	mgr inż. Wojciech Radwański nr upr.: 37/2003	Podpis	 Data: 12.2011
Opracowujący:		Podpis	Numer rysunku: 2/1
Nazwa rysunku:		PRZĘKRÓJ TYPOWY	