

MAPA DO CELÓW PROJEKTOWYCH

SKALA 1:500

Kopia mapy zasadniczej
 Obiekt: Blizne
 Gmina: Jasienica Rosielna
 Powiat: Brzozów

Woj.: Podkarpackie
 SKALA 1:500

Godło: 175.342.0912

Mapa aktualna na dzień: 02-04-2009r
 w oznaczonym zakresie:

WYKONAWCA
 USŁUGI GEODEZYJNE
"GEO-MAP"

36-200 Brzozów, ul. Mickiewicza 22


tel./fax 013 43 40 330, NIP 626-10-01-240

tel./fax 013 43 40 330, NIP 626-10-01-240

STAROSTWO POWIATOWE W BRZOSZOWIE
 WYDZIAŁ GEODEZJI, KARTOGRAFII, KATASTRU I NIERUCHOMOŚCI
 POWIATOWY OŚRODEK DOKUMENTACJI GEODEZYJNEJ I KARTOGRAFICZNEJ

W obszarze oznaczonym linią.....potwierdzono
 w terenie aktualność treści mapy zasadniczej. Dokumenty
 potwierdzające aktualność mapy przyjęło do zasobu
 w dniu.....2009.....
 i zaewidencjonowane pod nr.....
 Niniejsza mapa może służyć do celów projektowych.
 Projektowane obiekty budowlane wymagające pozwolenia na
 budowę podlegają wytyczeniu i inwentaryzacji powykonawczej
 przez jednostki wykonujące do dysponowania prac geodezyjnych.
 Brzozów.....
 (data).....
 (imię i nazwisko, podpis, stanowisko)
 (drukowane nazwisko, podpis, stanowisko)

Plan sytuacyjny
 utwardzenia części działki nr 1085 w m. Blizne

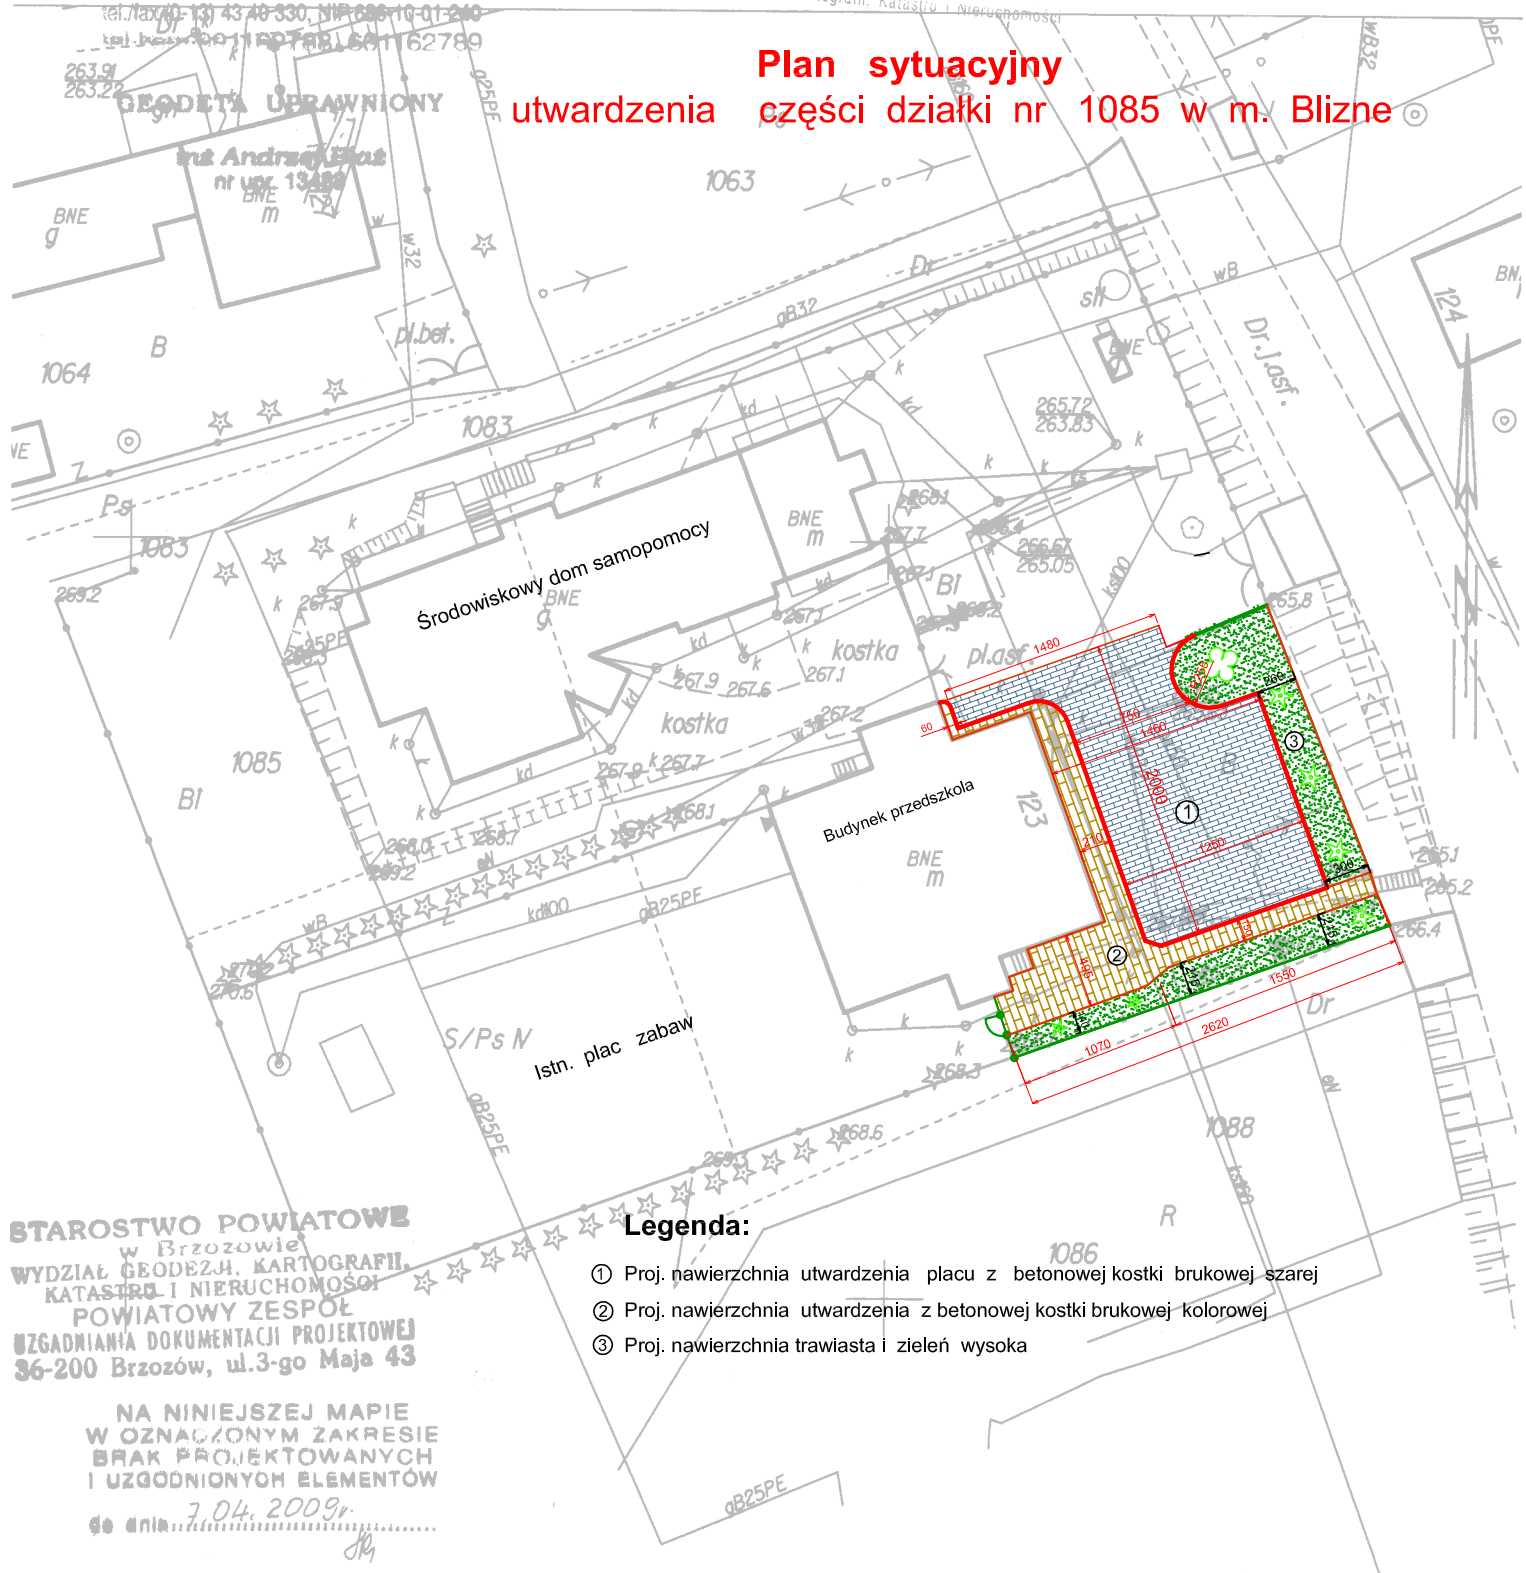

Legenda:

- ① Proj. nawierzchnia utwardzenia placu z betonowej kostki brukowej szarej
- ② Proj. nawierzchnia utwardzenia z betonowej kostki brukowej kolorowej
- ③ Proj. nawierzchnia trawiasta i zieleń wysoka

STAROSTWO POWIATOWE
 w Brzozowie
 WYDZIAŁ GEODEZJI, KARTOGRAFII,
 KATASTRU I NIERUCHOMOŚCI
 POWIATOWY ZESPÓŁ
 UZGADNIANIA DOKUMENTACJI PROJEKTOWEJ
 36-200 Brzozów, ul. 3-go Maja 43

NA NINIEJSZEJ MAPIE
 W OZNACZONYM ZAKRESIE
 BRAK PROJEKTOWANYCH
 I UZGODNIONYCH ELEMENTÓW

do dnia 02.04.2009r.