PRZEKRÓJ A-A
skala 1:50

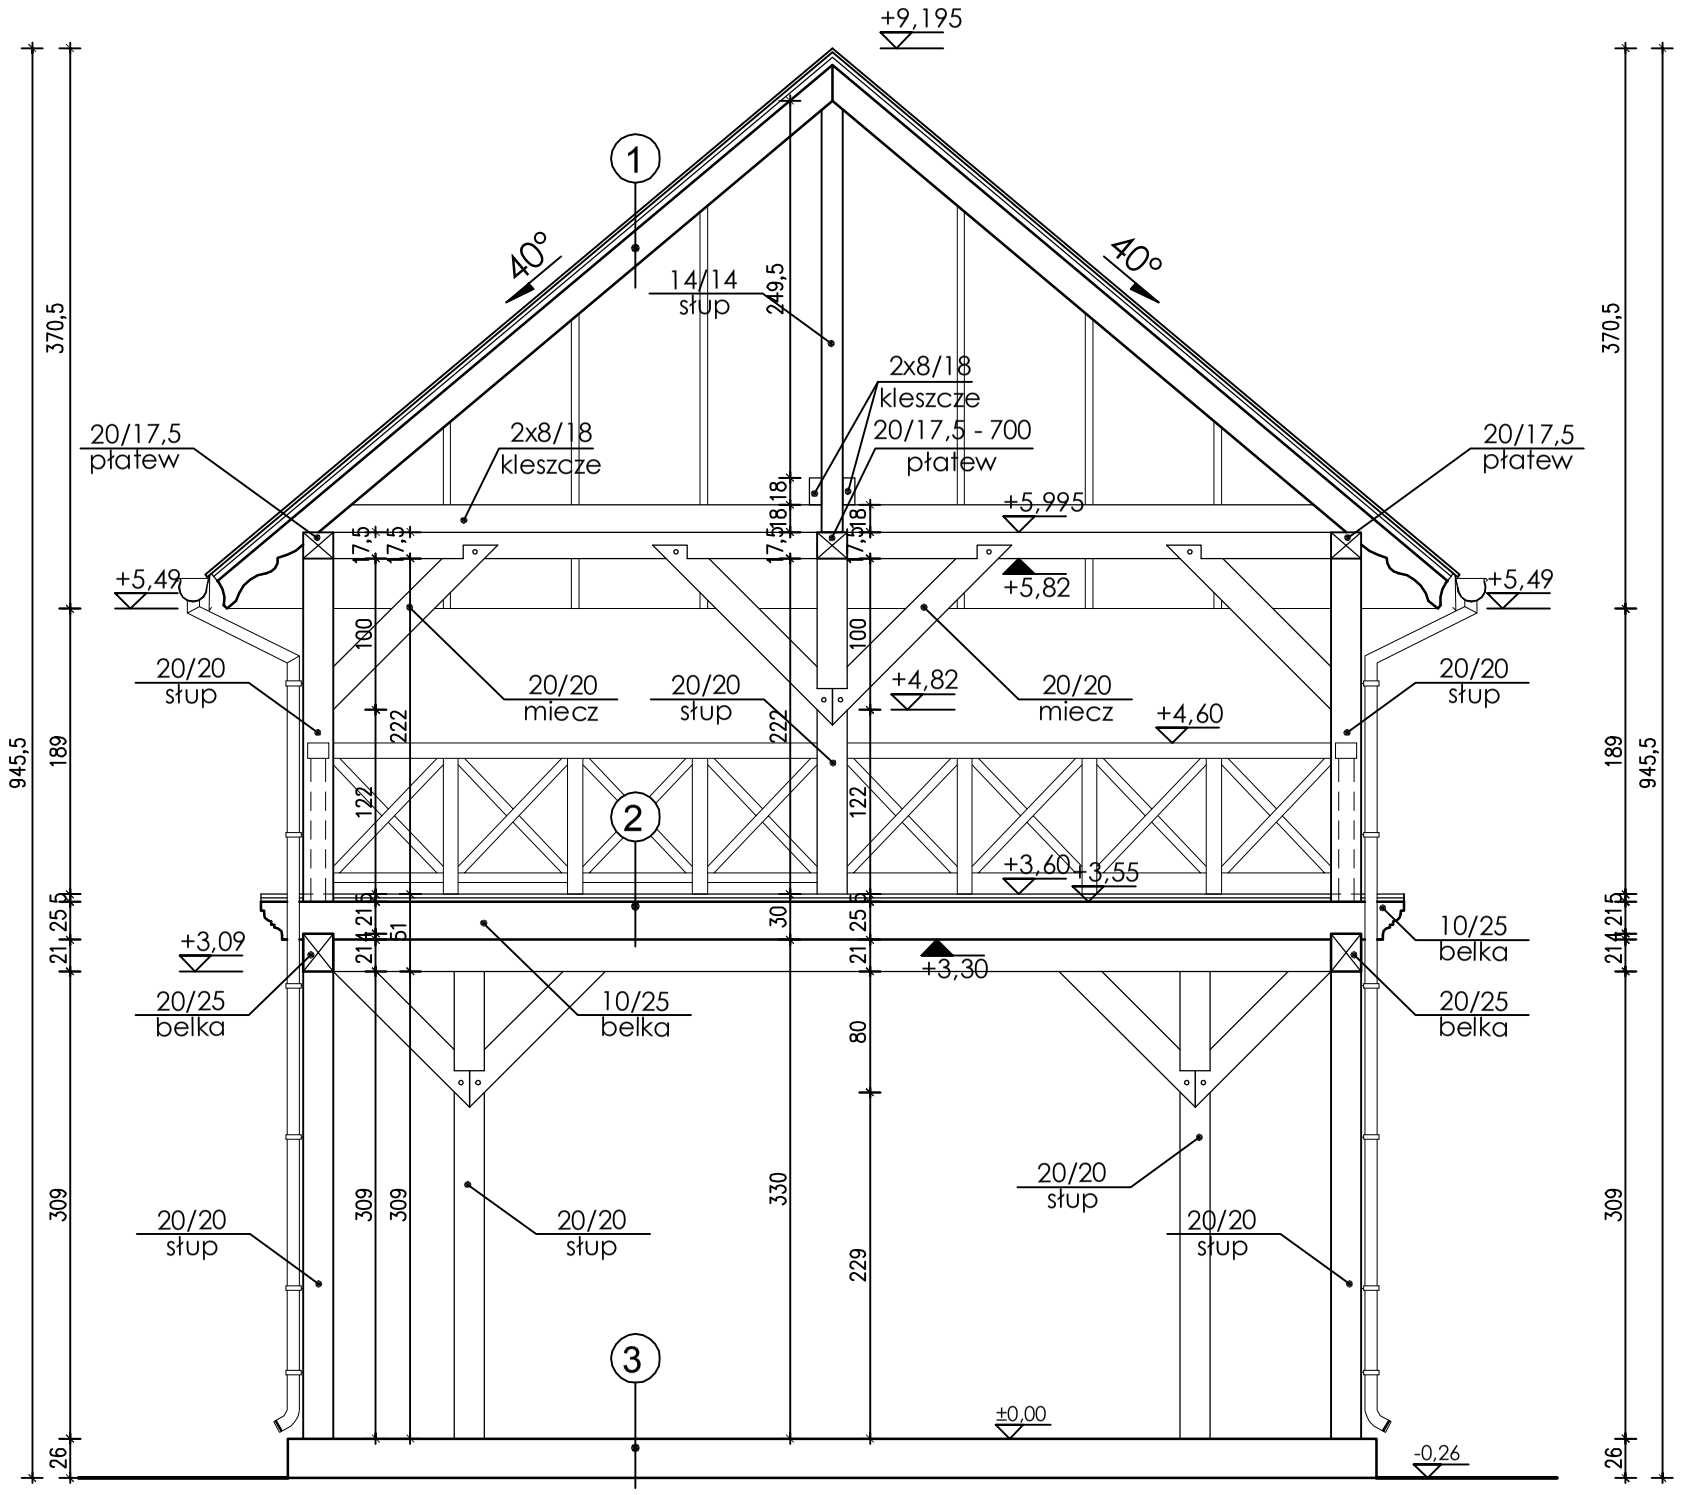

1	POŁAĆ NIEOCIEPLONA
	gont bitumiczny
	płyta OSB/deskowanie
5,0cm	kontrłaty 5/5
	folia wysokoparoprzepuszczalna
	deskowanie/boazeria (maskująca płyty OSB)
17,5cm	krokwie 10/17,5

2	STROP NAD PARTEREM
2,5cm	warstwa wykończeniowa - deski
2,5cm	deskowanie
25,0cm	belki stropowe 10/25

3	PODŁOGA PARTERU
3,0cm	warstwa wykończeniowa - szlichta cementowa
	istniejąca płyta betonowa

PRACOWNIA PROJEKTOWA
BDB PROJEKT
mgr inż. Elżbieta Kaca
ul. J. Piłsudskiego 28, pokój 310
24-100 Puławy
tel. 0 506 726 149

INWESTOR:	Urząd Gminy Jasienica Rosielna Jasienica Rosielna 240, 36-220 Jasienica Rosielna			
TYTUŁ PROJEKTU:	Budowa altany widokowej Jasienica Rosielna, działka nr 568/2			
TYTUŁ RYSUNKU:	PRZEKRÓJ A-A			SKALA: 1:50
FUNKCJA	IMIĘ i NAZWISKO	NR UPRAWNIEŃ	PODPIS	STADIUM: P
PROJEKTANT	mgr inż. arch. Tadeusz Bobrowski	1135/Lb/72 LB0156		DATA: 01.VII.201
OPRACOWAŁA	mgr inż. Elżbieta Kaca	LUB/0033/ ZOOA/10		NR RYSUNKU: A-4/9