
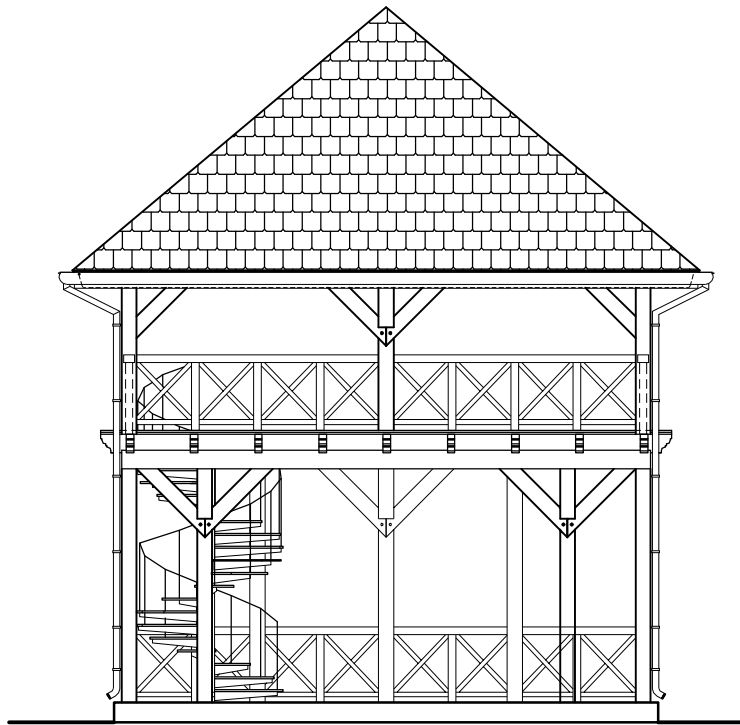


# ELEWACJA POŁUDNIOWO-ZACHODNIA

skala 1:100

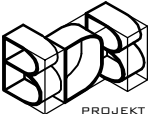

 <p>PRACOWNIA PROJEKTOWA <b>BDB PROJEKT</b> mgr inż. Elżbieta Kaca ul. J. Piłsudskiego 28, pokój 310 24-100 Puławy tel. 055 736 110</p>	INWESTOR:	Urząd Gminy Jasienica Rosielna Jasienica Rosielna 240, 36-220 Jasienica Rosielna			
	TYTUŁ PROJEKTU:	Budowa altany widokowej			
	TYTUŁ RYSUNKU:	Jasienica Rosielna, działka nr 568/2			
	<b>ELEWACJA POŁUDNIOWO-ZACHODNIA</b>				
FUNKCJA		IMIĘ I NAZWISKO	NR UPRAWNIEŃ	PODPIS	STADIUM: P
PROJEKTANT		mgr inż. arch. Tadeusz Bobrowski	1135/Lb/72 LB0156		DATA: 01.VII.2011
OPRACOWAŁA		mgr inż. Elżbieta Kaca	LUB/0033/ 7004/10		NR RYSUNKU: <b>A 2/10</b>