


R4*/OZ-2/40 - fragment

Nazwa obwodu

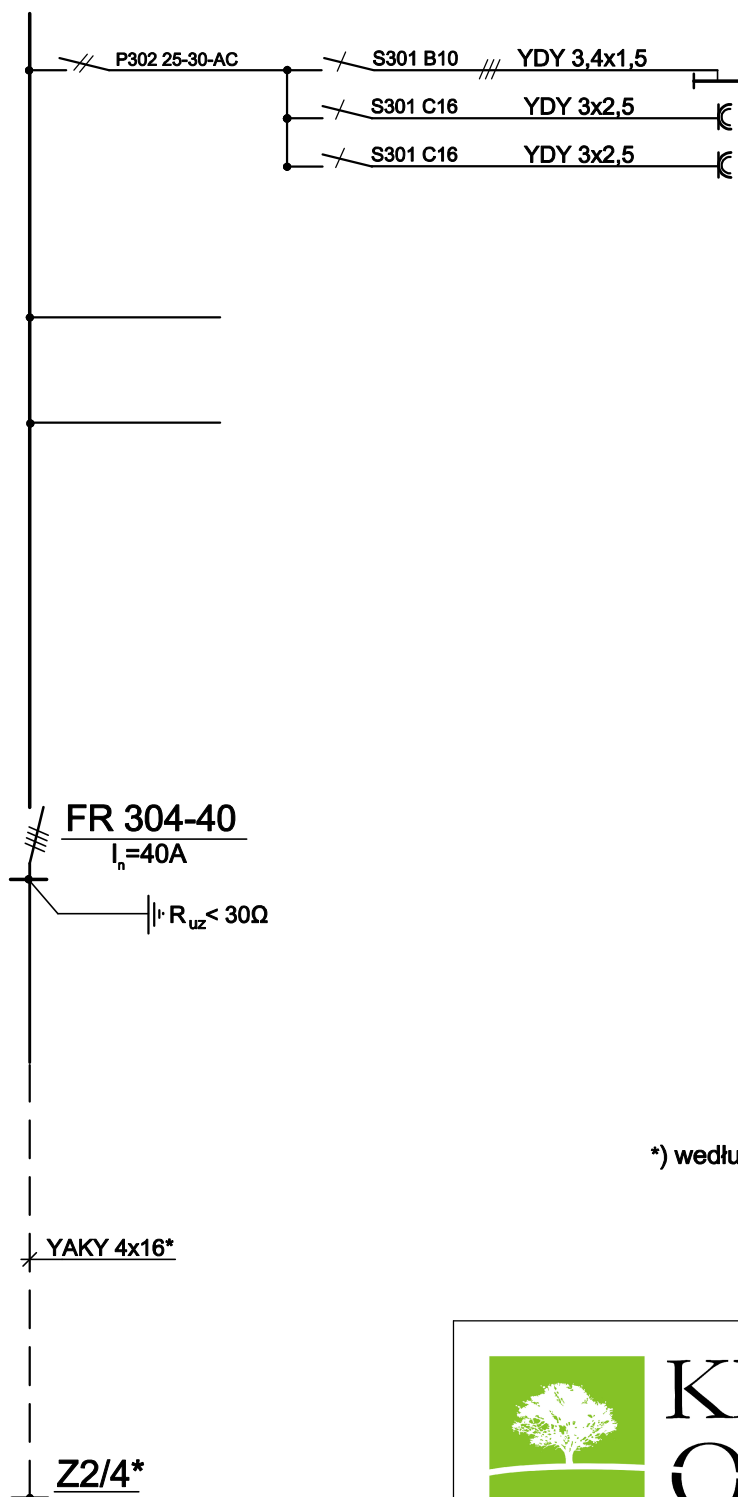

oświetlenie altany

gn. 1-f. altany, obwód I

gn. 1-f. altany, obwód II

*) według odrębnego projektu przyłączy

układ: TN-C-S



KRAJOBRAZ OTWARTY

PROJEKTOWANIE, URZĄDZANIE I PIELEGNACJA OGRODÓW

TEMAT : PROJEKT REWALORYZACJI ZABYTKOWEGO PARKU W JASIEŃCIE ROSIELNEJ		ARKUSZ : E1
TYTUŁ : INSTALACJA ELEKTRYCZNA WEWNĘTRZNA ALTANY		
PODTYTUŁ : SCHEMAT IDEOWY		SKALA : -
BRANŻA : E L E K T R Y C Z N A		
NUMER EWIDENCYJNY DZIAŁKI: 568/1		
PROWADZĄCY PROJEKT : mgr inż. arch. krajobrazu Adam Zawadzki	Podpis	DATA : 12.2012
PROJEKTANT: mgr inż. Marek Walczak upr. nr UAN-2 8346-13/87 do projektowania bez ograniczeń w specjalności instalacyjno-inżynierskiej w zakresie instalacji elektrycznej 38-500 Sanok, ul. Jana Pawła II 41/66	Podpis	FAZA :
INWESTOR: Urząd Gminy Jasienica Rosielna; Jasienica Rosielna 240; 36-220 Jasienica Rosielna		PBW