


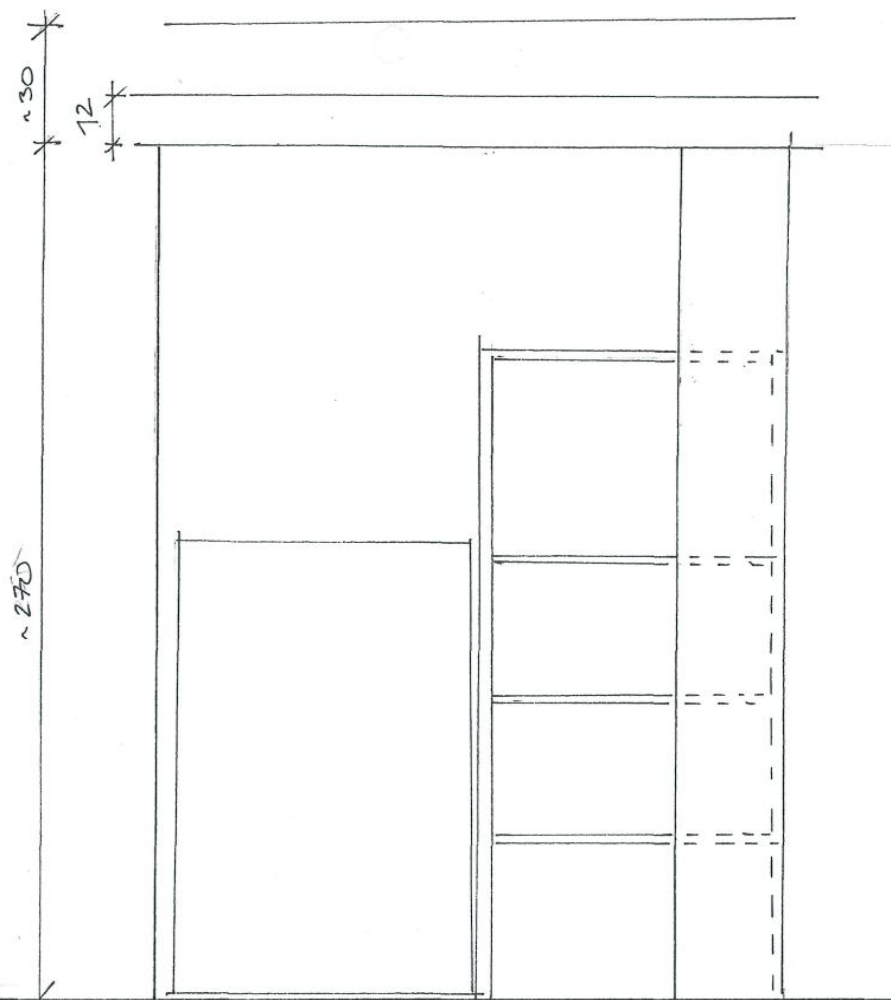

SZAFKA NIEKOLOR B1 N ŚWIETLIICY
 DRZWI PRZESUWNE
 PŁYTA W OWEINIE JASNY DAB,
 RAMA ALUMINIUM

SKALA 1:20

Architekt wnętrz
 Ewa Cisowska
 mgr Ewa Cisowska

13