


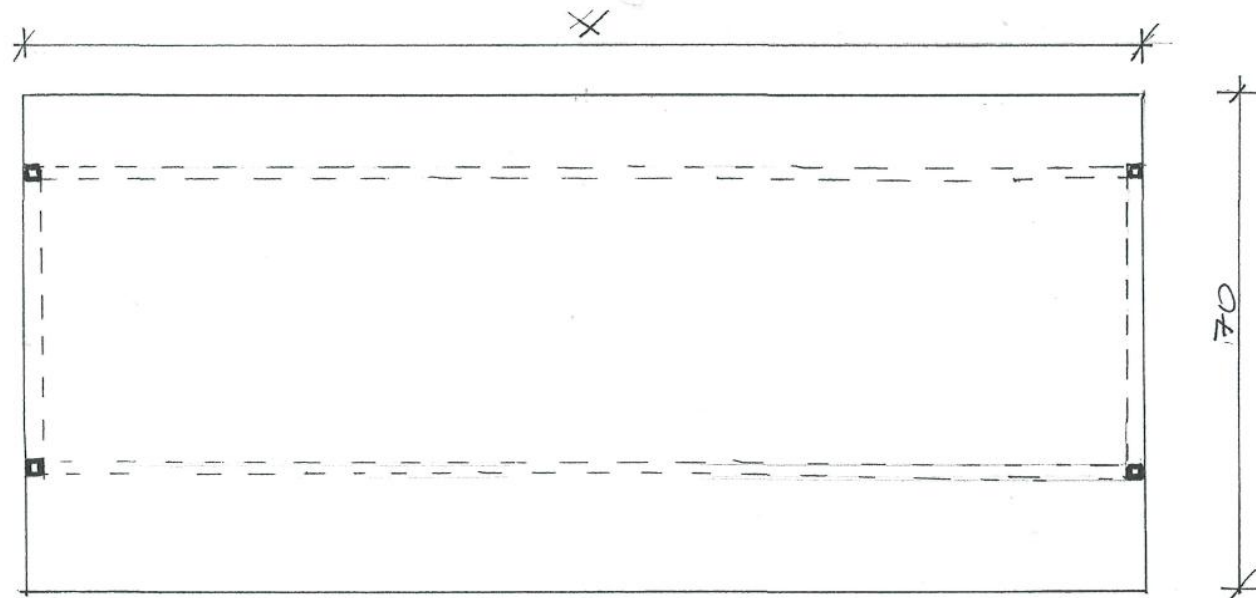

BIURKO TYPU "C"

DŁUGOŚĆ X - 150 cm - C



BLAT / 3 cm / I PANEL / 2 cm /
Z PŁYTY MDF W OBLĘCIE
JASNY DĄB. BRZEG PCV.

KONSTRUKCJA - PROFILE
STALOWE $\square$ 2,5 cm

LAMEROLANA W KOLORZE
RAL 9006 / SREBRO /

UWAGA: BIURKA STOJĄCE
WZDŁUŻ ŚCIANY
NIE MAJĄ PANELI

SKALA 1:10

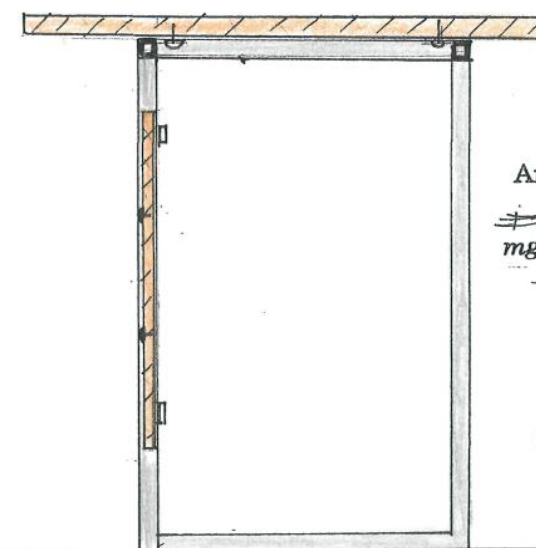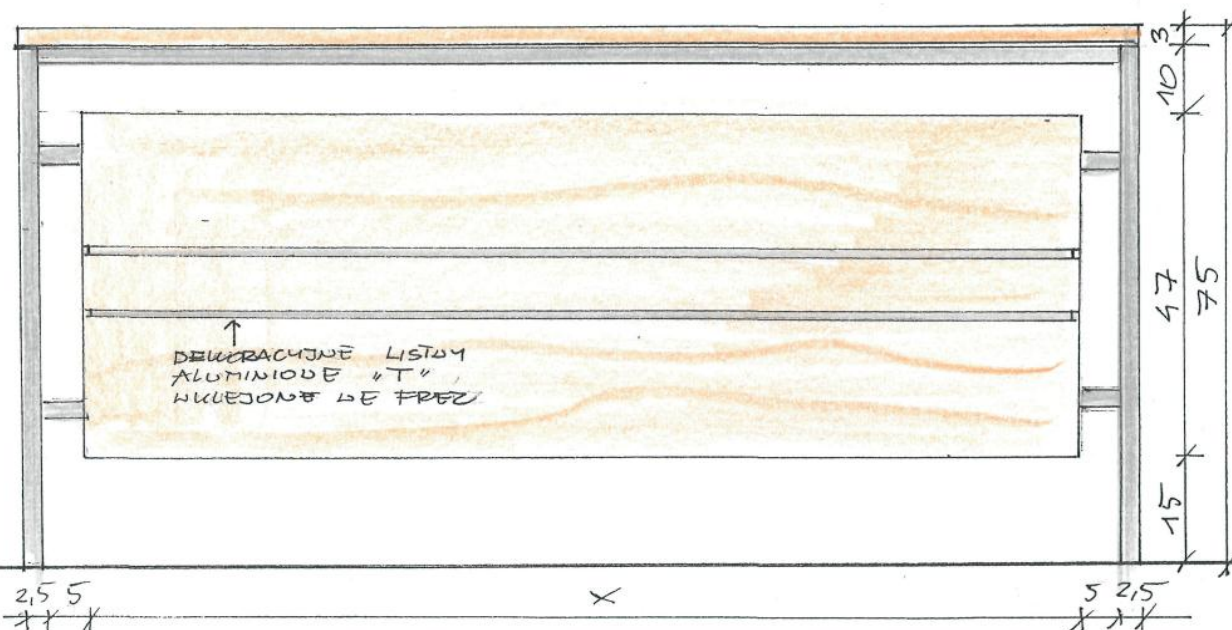

Architekt wnętrz

Ewa Cisowska
mgr Ewa Cisowska

15