
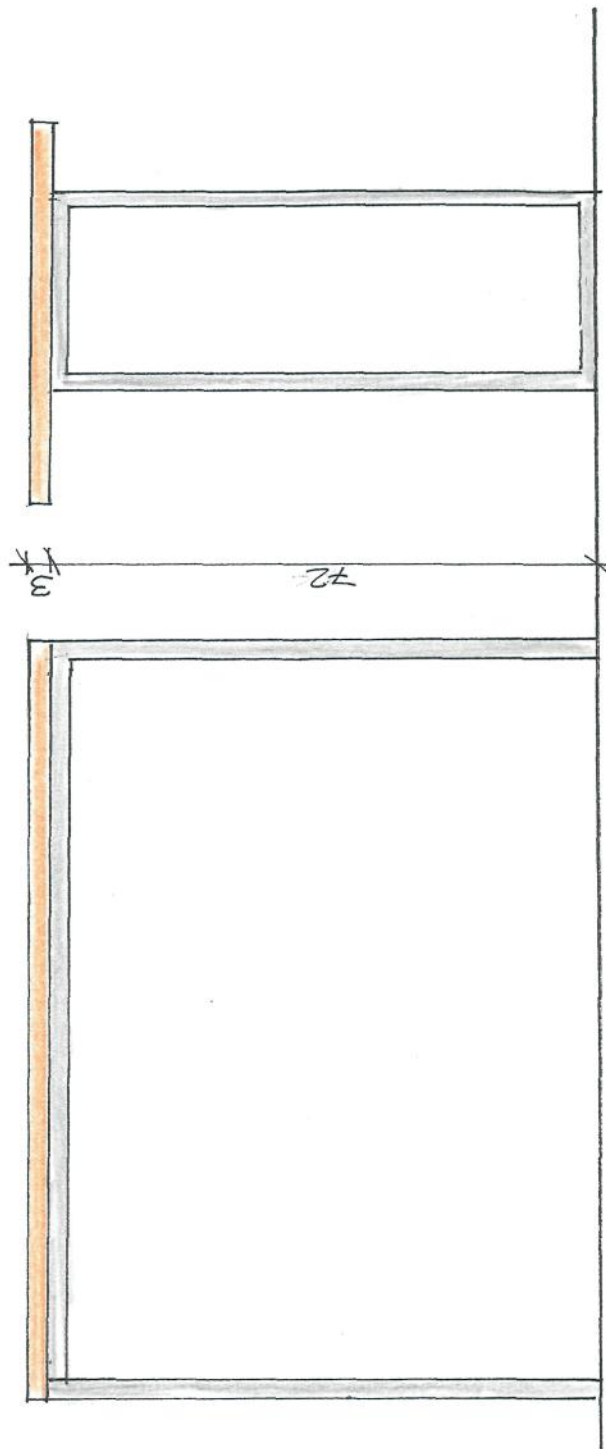
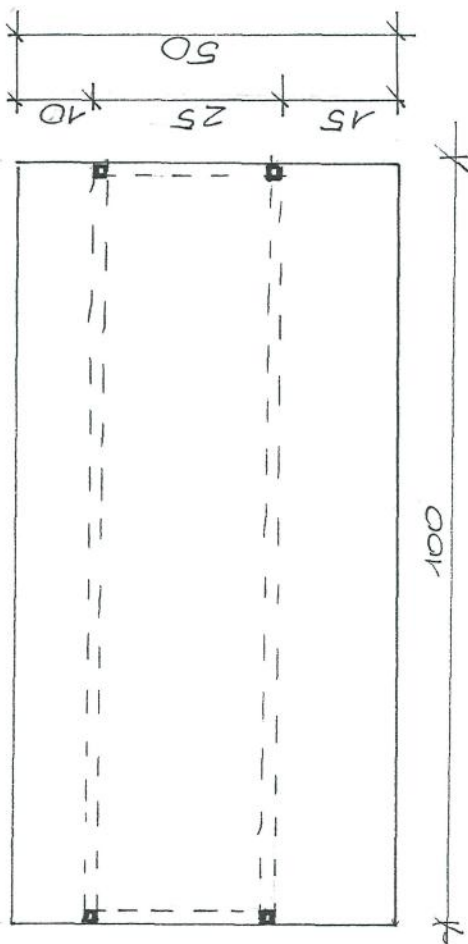


BURKO - PRZYSTAWKA
C3

WYKONCZENIE DŁUG
N BURWACH "C"
SKALA 1:10

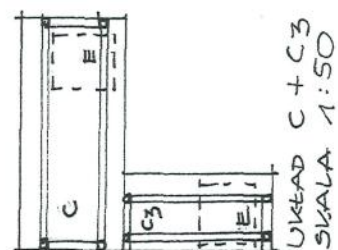

Architekt wnętrz
Ewa Cisowska
mgr Ewa Cisowska