
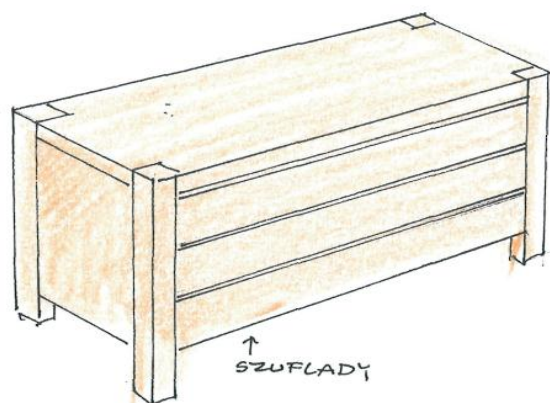


KOMODA „L” - ŚWIETLICA
 NOGI - LITY DĄB
 PŁYTA MDF FORNIR DĘBOWY + DOLLEJKA
 UCHWYTY SZUFLAD ZINTEGROWANE -
 ZOBAL

SKALA 1:20

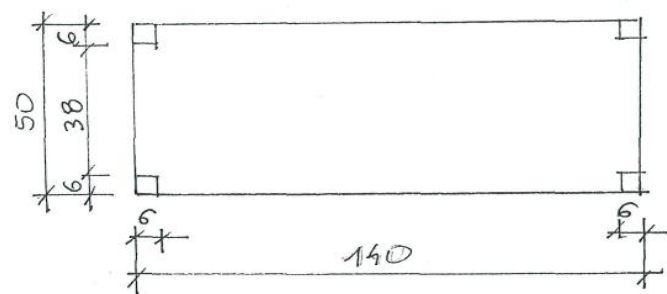

Architekt wnętrz.
Ewa Cisowska
 mgr Ewa Cisowska

20