

+ LODÓWKA
WOLNOSTOJĄCA
Z WOSKARŁEM

CIĄG WUCHENNY



FRONTY - KREMOWY
LAMINAT

BLAT - POSTFORMING
DAB

UCHWITY ZINTEGROWANE
ZOBAL

COŁÓT - BLACHA INOX

SKALA 1:20

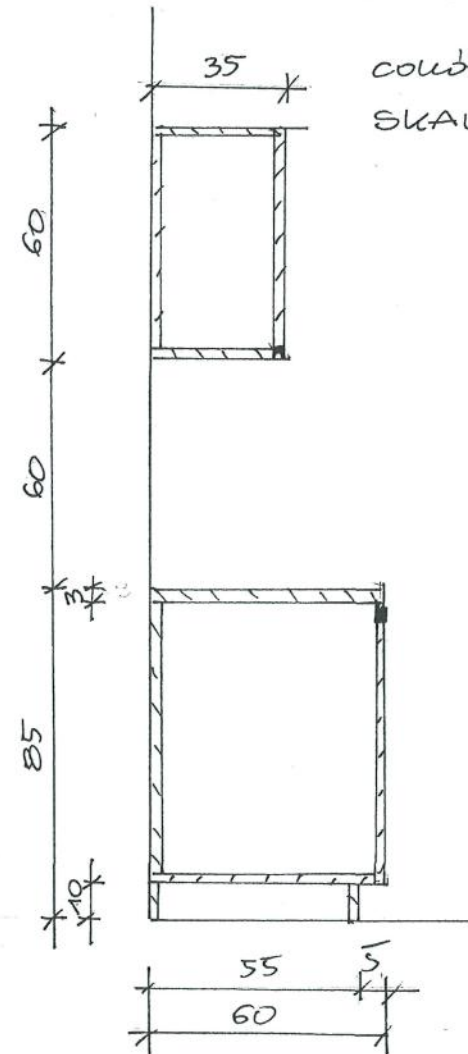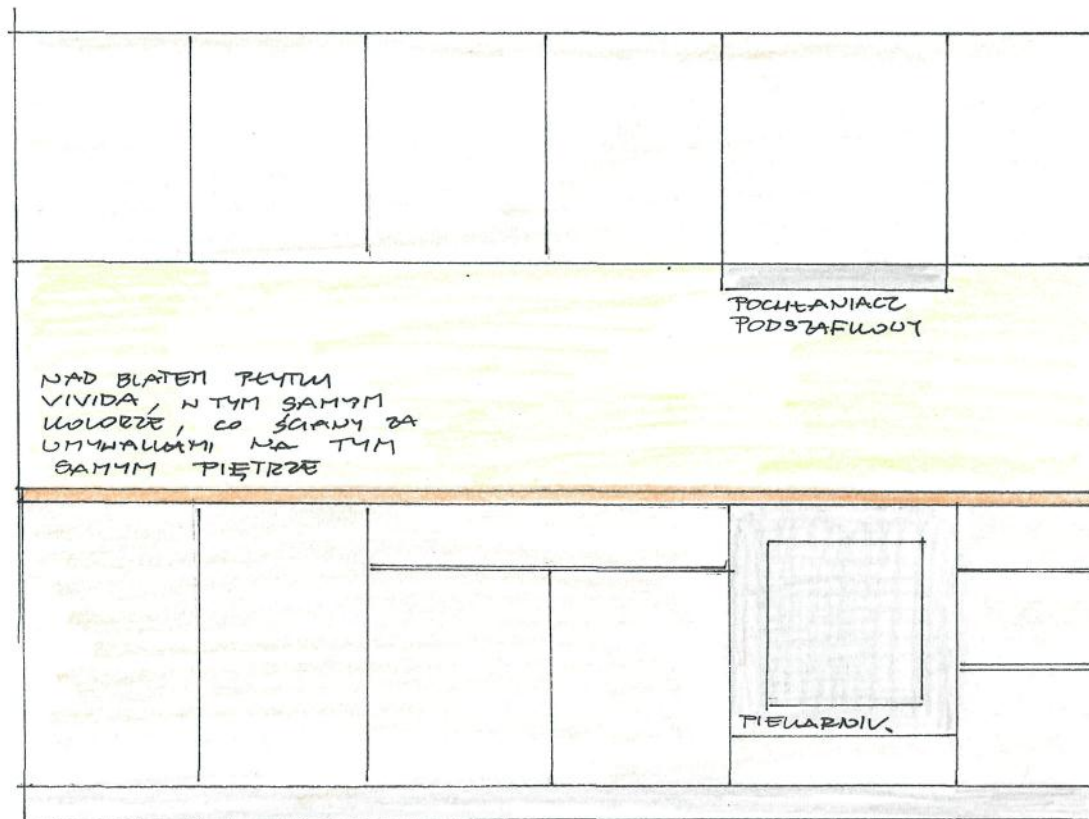

Architekt wnętrz.
Ewa Cisim
mgr Ewa Cisowska