
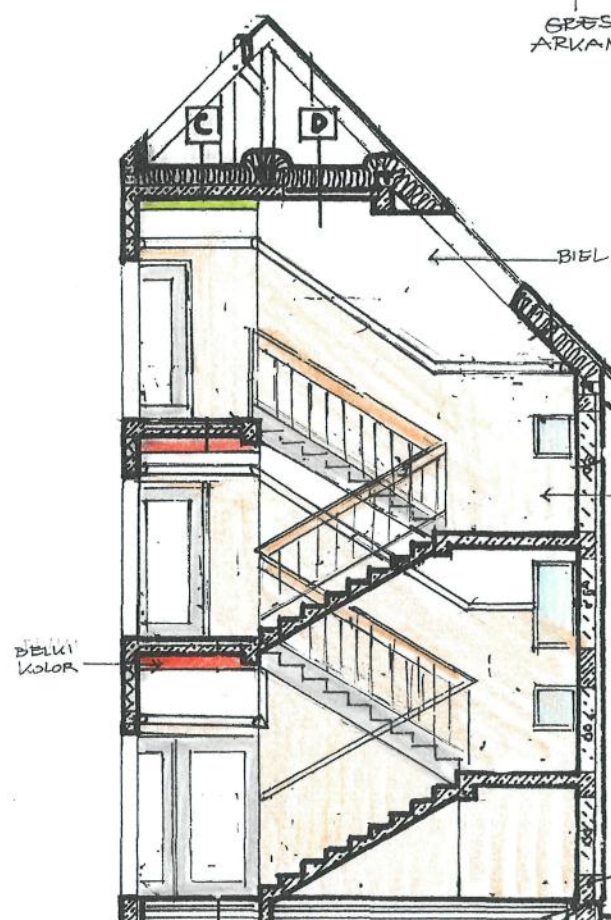


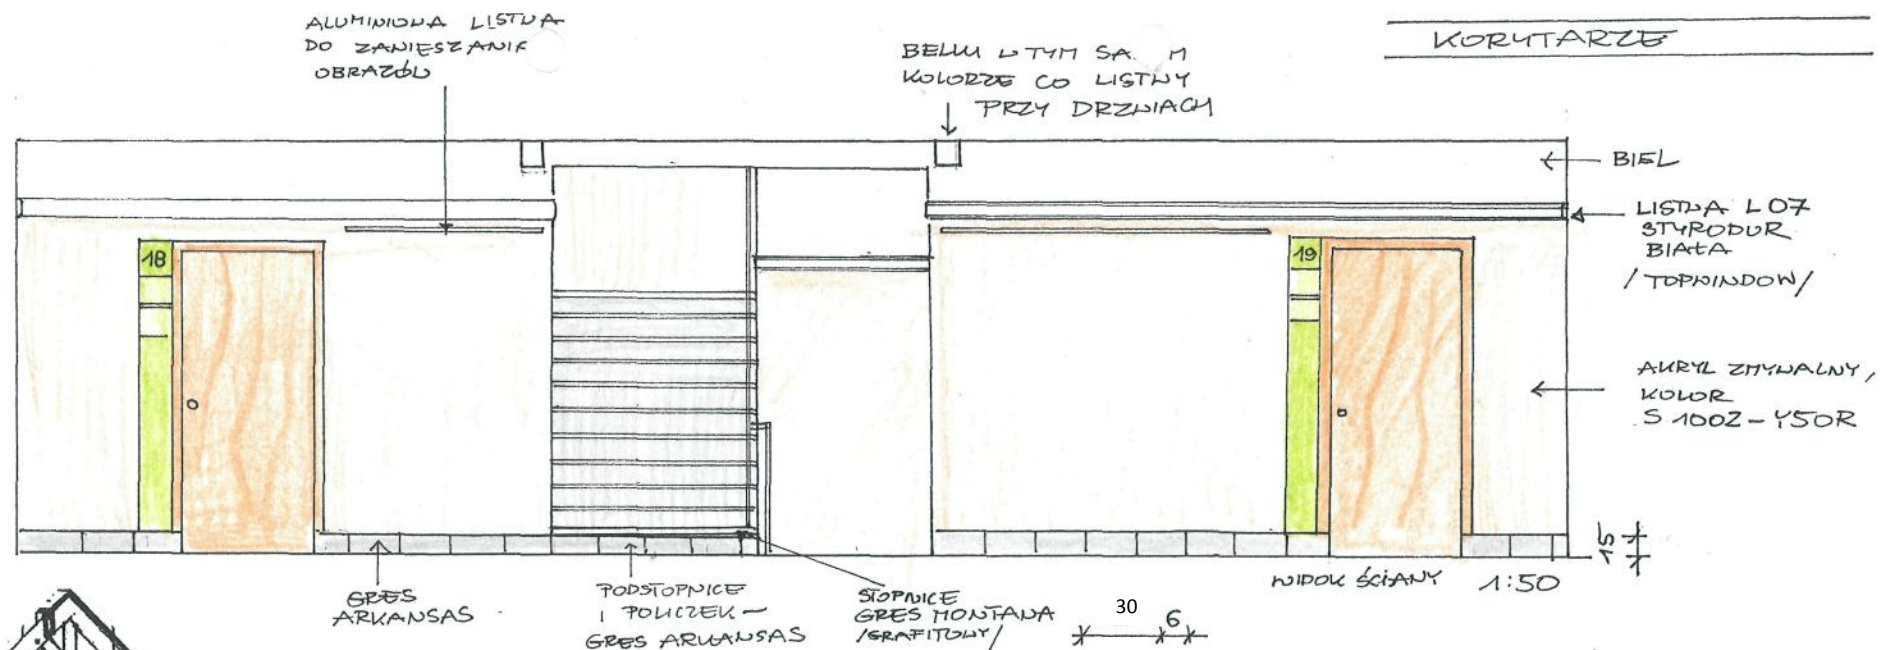

CYFRY METALOWE LUB ZE STYRODURU

KIESZONKI Z PLEXI NA INFORMACJE

LISTWA MDF MALOWANA

- PARTER S 1070 - Y40R
- PIĘTRO S 1070 - Y70R
- PODDASZE S 2040 - G70Y

Architekt wnętrz
Ewa Cisowska
mgr Ewa Cisowska



5