

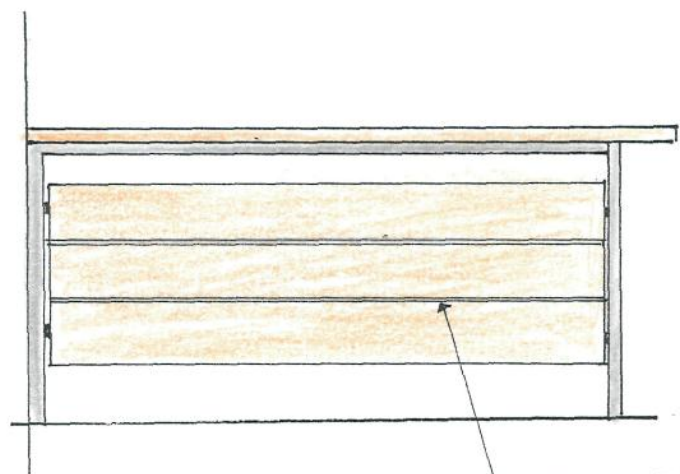
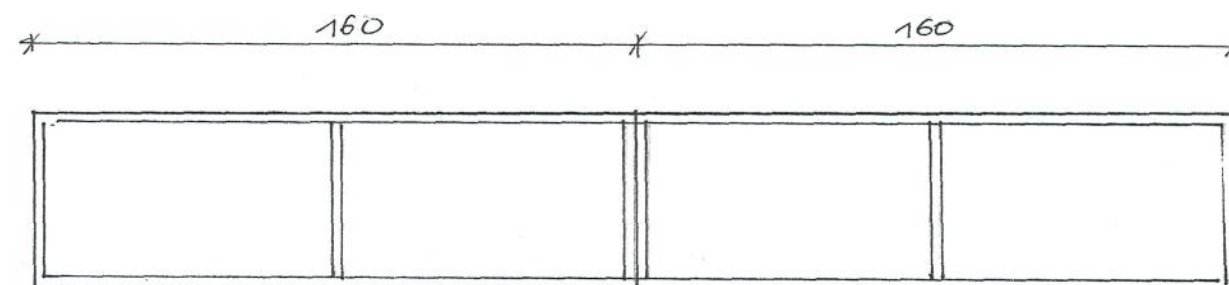


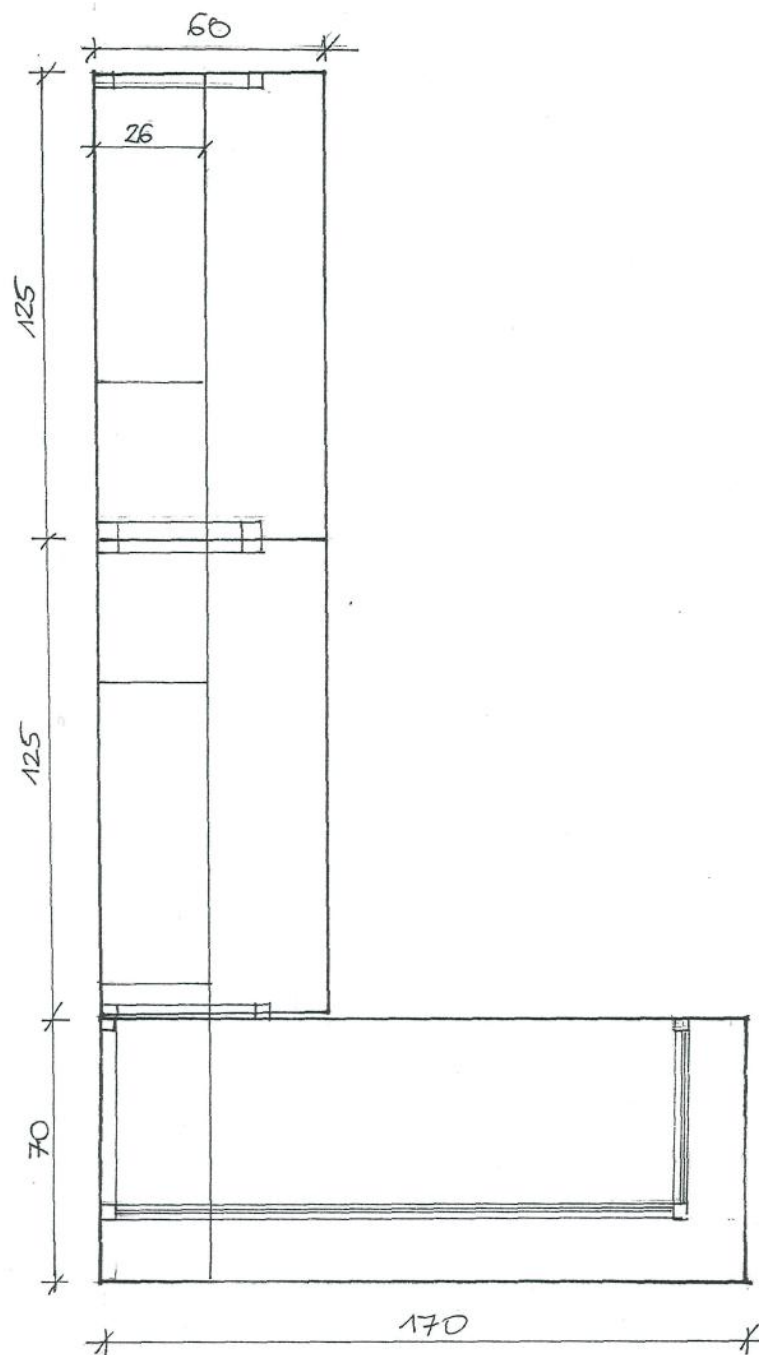

LISTY ALUMINIOWE
WKLADANE NA PREZ

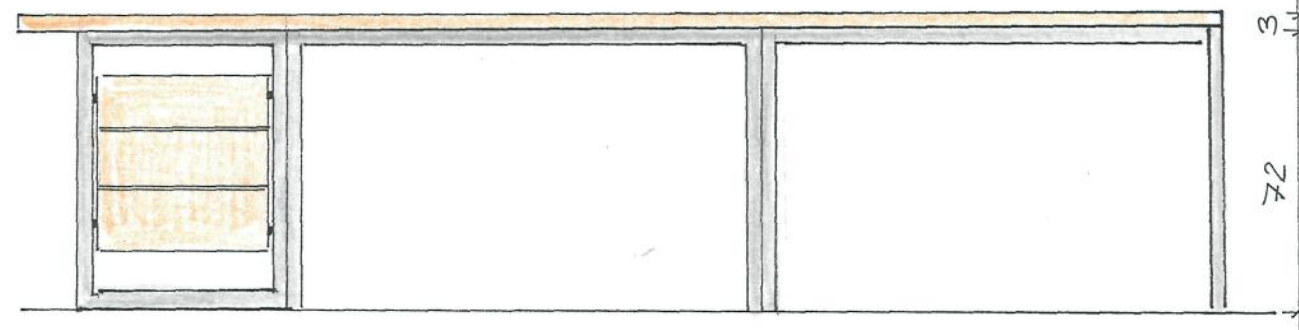

LADA G . POM. NR. 13

PÓTKI WISZĄCE H

SKALA 1:20

OKLEINA JASNY DĄB
KONSTRUKCJA STALOWA
LAMIEROWANA - RAL 9006

Architekt wnętrz
Ewa Cisowska
mgr Ewa Cisowska