
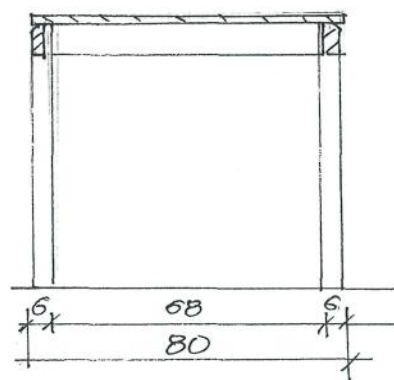
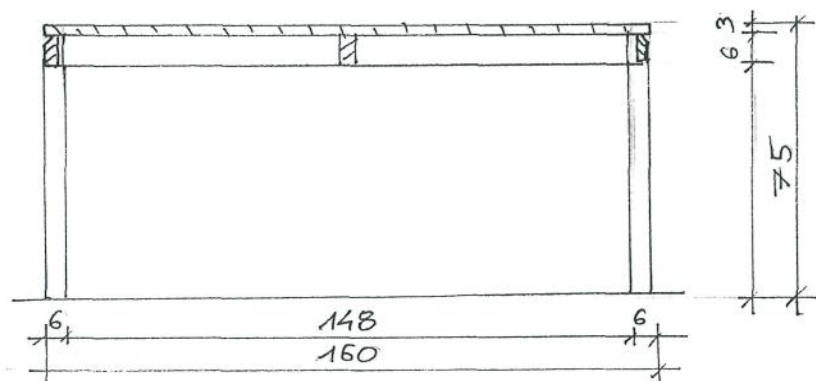
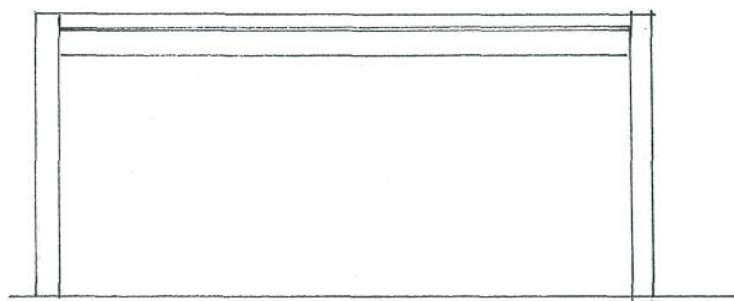


BLAT W FURNIRZE JASNY DĄB, Z LITĄ DOKLEJKĄ
NA BRZEGU

NOGI I KONSTRUKCJA Z LITEGO DĘBU
160 x 80 cm

UG. TEJ SAMEJ KONSTRUKCJI - STÓŁ „D”, pom. 33
80 x 250 cm

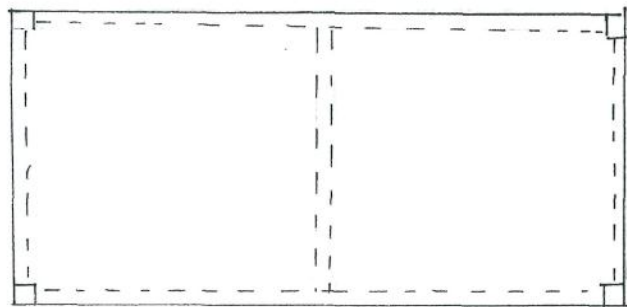

ŚWIETLICA
STÓŁ „K”
SKALA 1:20

Architekt w.w.
Ewa Cison
mgr Ewa Cison

19