
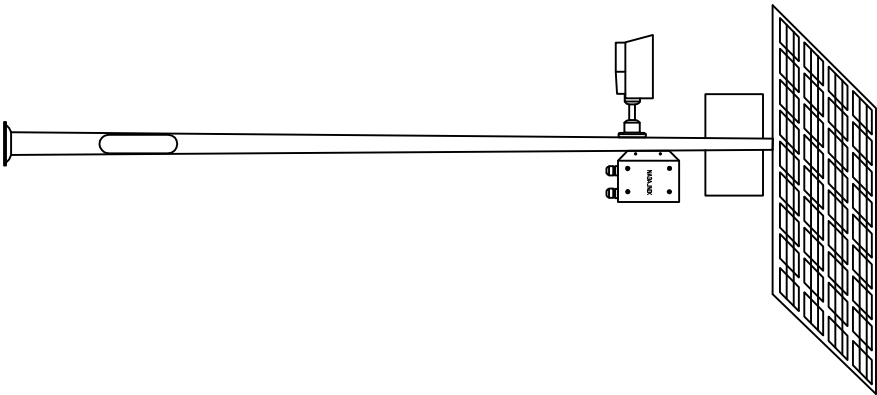
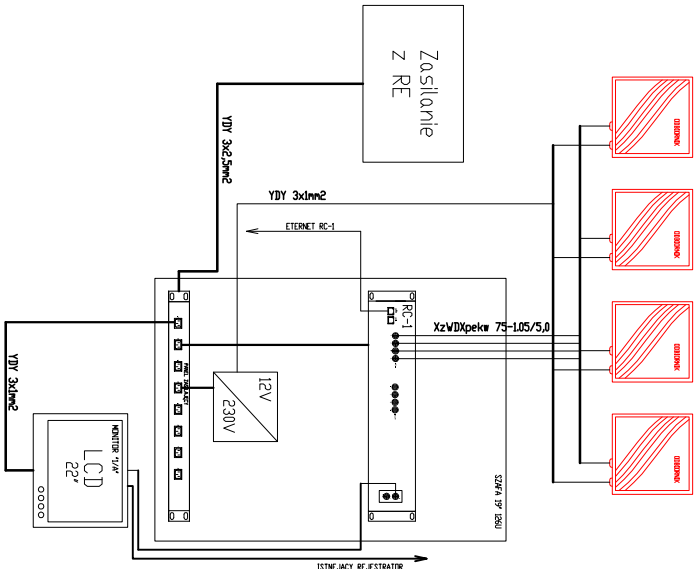
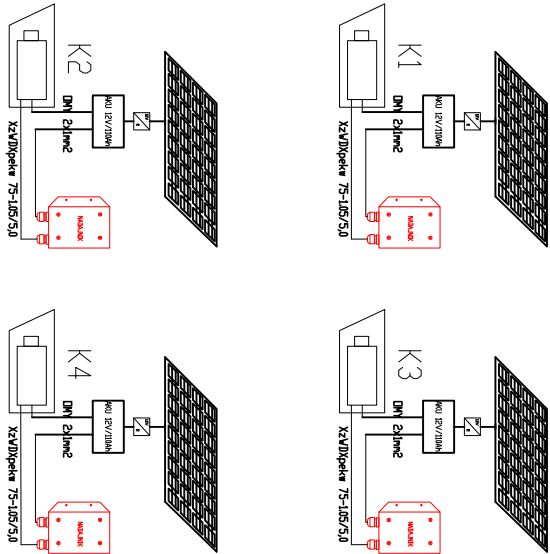
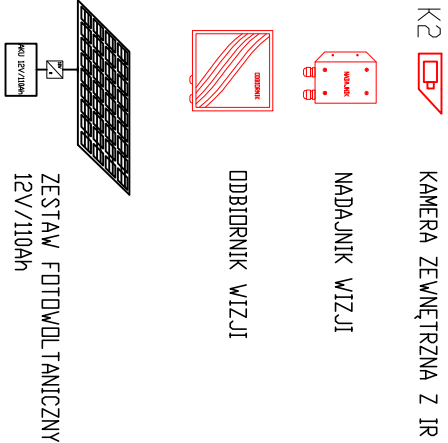


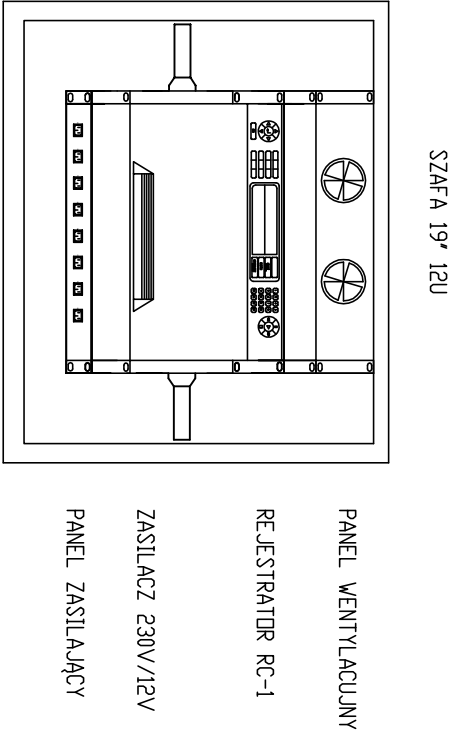

Jednostka projektowa:	WOTEN Grzegorz Wojłowicz 36-221 Błizne 147, tel. 607599043		
Temat:	" Monitoring pletenowego placu fitness w m. Orzechówka "		
Inwestor:	Gmina Jasienica Rosielna Orzechówka		Rok 2013
Adres:			SKALA 1:500
Temat rysunku:	SCHEMAT BLOKOWY		
Branża:	Elektryczna	Podpis:	NR RYS.
Projektant			1