

Województwo: podkarpackie

Powiat: Brzozów

Jednostka ewidencyjna: Jasienica Rosielna 180205_2

Obręb: 0001 Bliźne

Mapa niniejsza nie może służyć do
opracowania projektów technicznych
uzgadnianych przez ZUD bez uprzedniego
sprawdzenia jej aktualności przez
jednostkę wykonawstwa geodezyjnego

KOPIA MAPY ZASADNICZEJ

SKALA 1:1000

Nie wyklucza się istnienia w terenie
nie wykazanych na niniejszej mapie
podziemnych, które nie były zgłoszone
do inwentaryzacji lub o których brakuje
informacji w instytucjach branży

Wydano dla celów
opiniotawczych

PLAN ZAGOSPODAROWANIA


dz. 3091/6 w BLIŹNEM

Legenda:

1. projektowana wiata gospodarcza
2. projektowany plac utwardzony
3. istniejący plac utwardzony
4. istniejąca wiata

Rys.1 Opracował:

mgr. Grzegorz Szabelski
UPR. BUD. DO PROJEKTOWANIA:
- bez ogr. w specjalności konstr.-bud. (UPR.0047/P00K/07
- w ogr. zakr. w spec. architek. PL/K/00890200A/07
do konstr. bud. 253.7 mianowany st. spec. konstr.-bud.
11.11.2006-128/84, zam. 36.103 Izdebki 555
B/LII

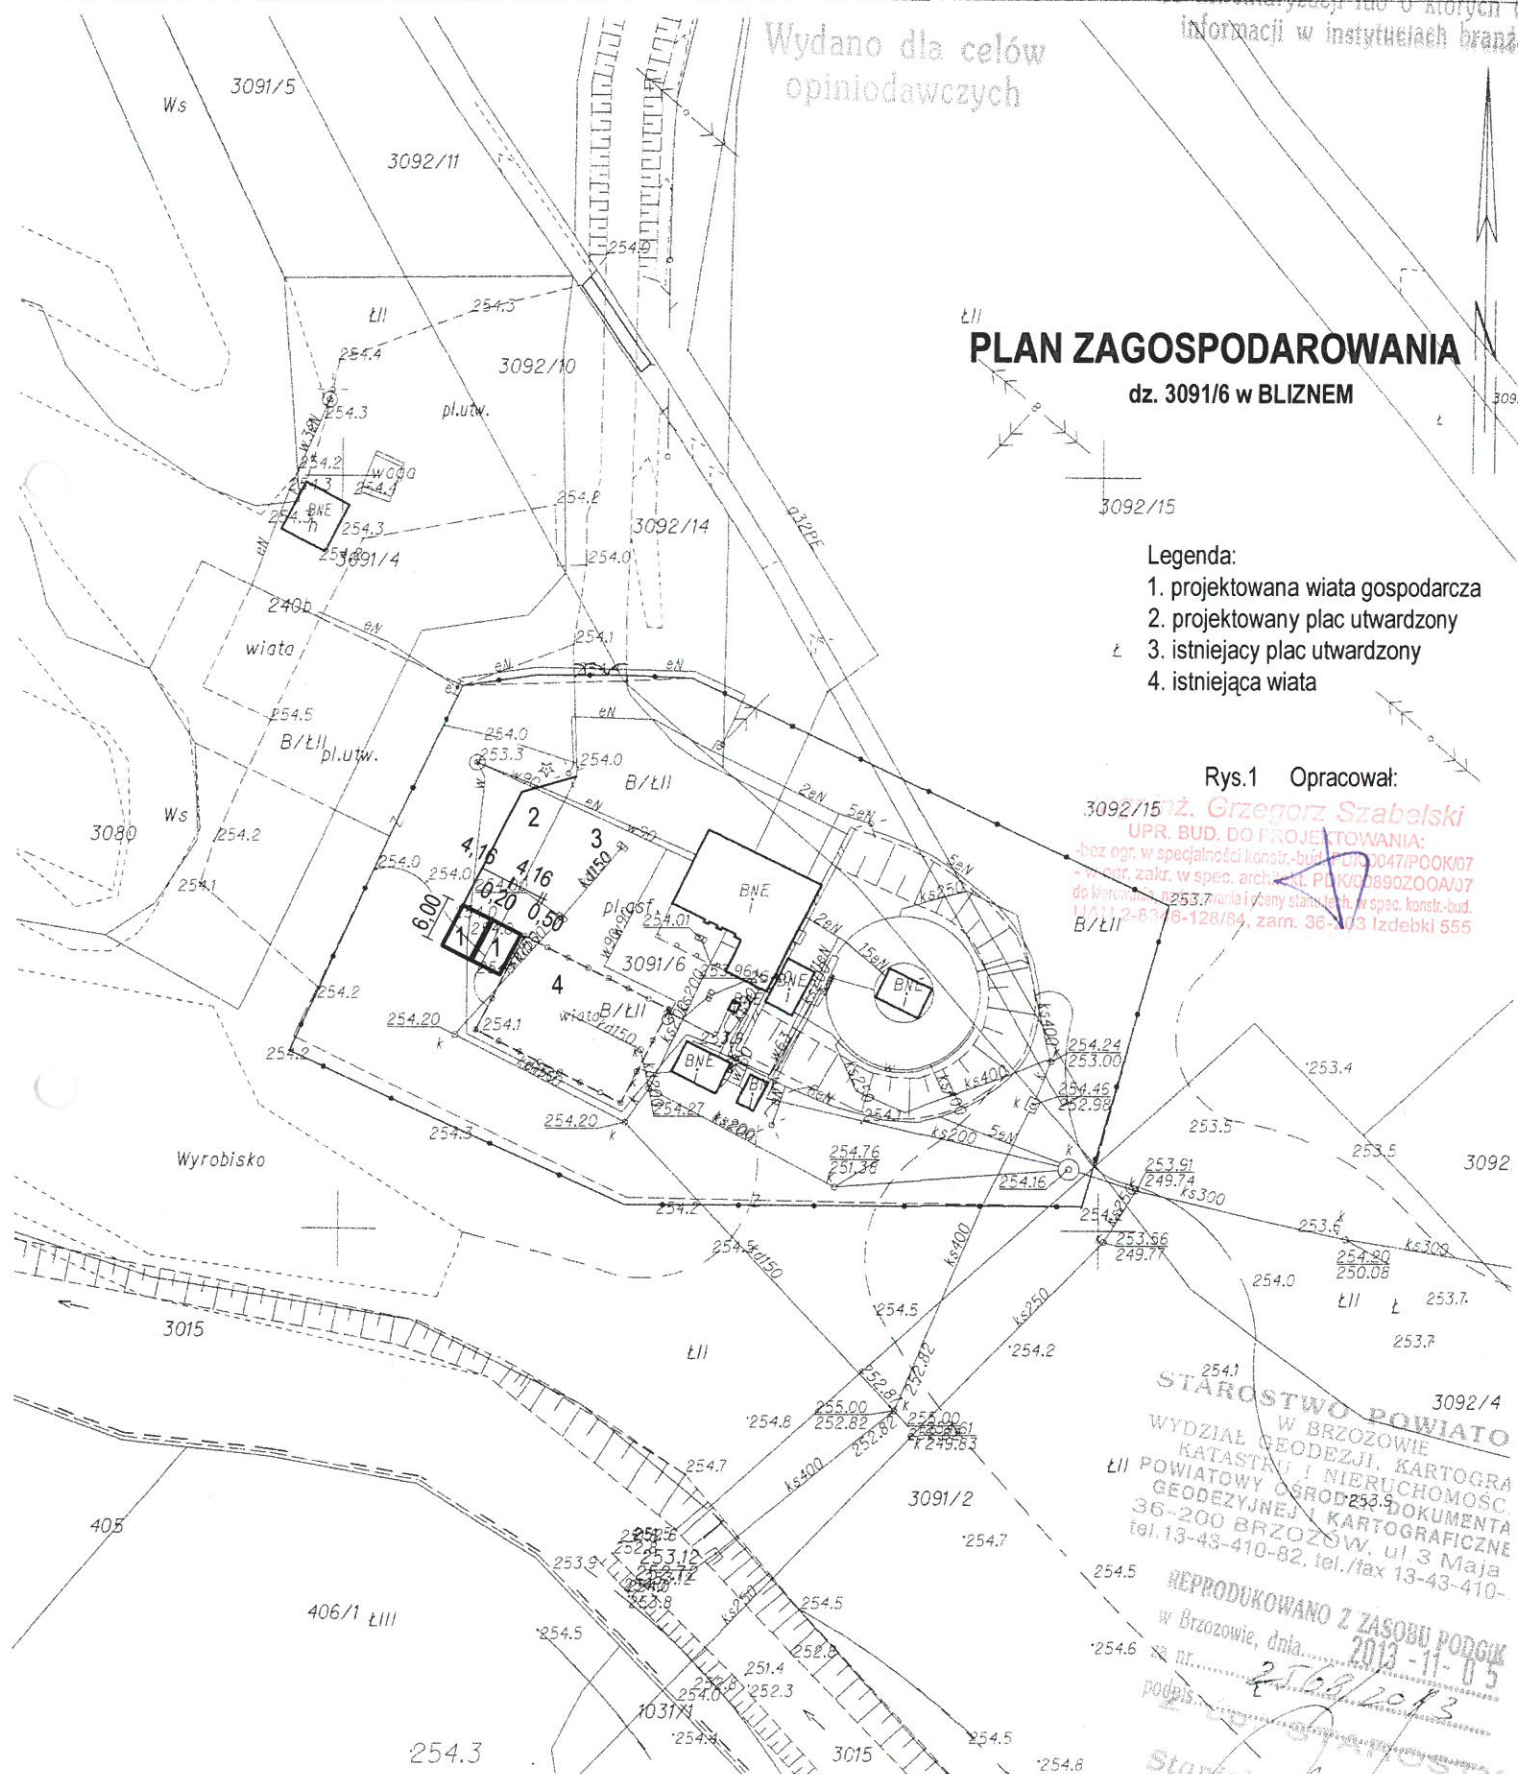

STAROSTWO POWIATOWE
W BRZOSZOWIE
WYDZIAŁ GEODEZJI, KARTOGRAFII
KATASTRU I NIERUCHOMOŚCI
II POWIATOWY OŚRODEK DOKUMENTACJI
GEODEZYJNEJ I KARTOGRAFICZNEJ
36-200 BRZOSZÓW, ul. 3 Maja
tel. 13-43-410-82, tel./fax 13-43-410-

REPRODUKOWANO Z ZASOBU PODGUM
w Brzozowie, dnia 2013-11-05
nr 2569/2013
podpis: [signature]

Stanisław Łobodziński
Inżynier w Wydziale Geodezji,
Katastru i Nieruchomości