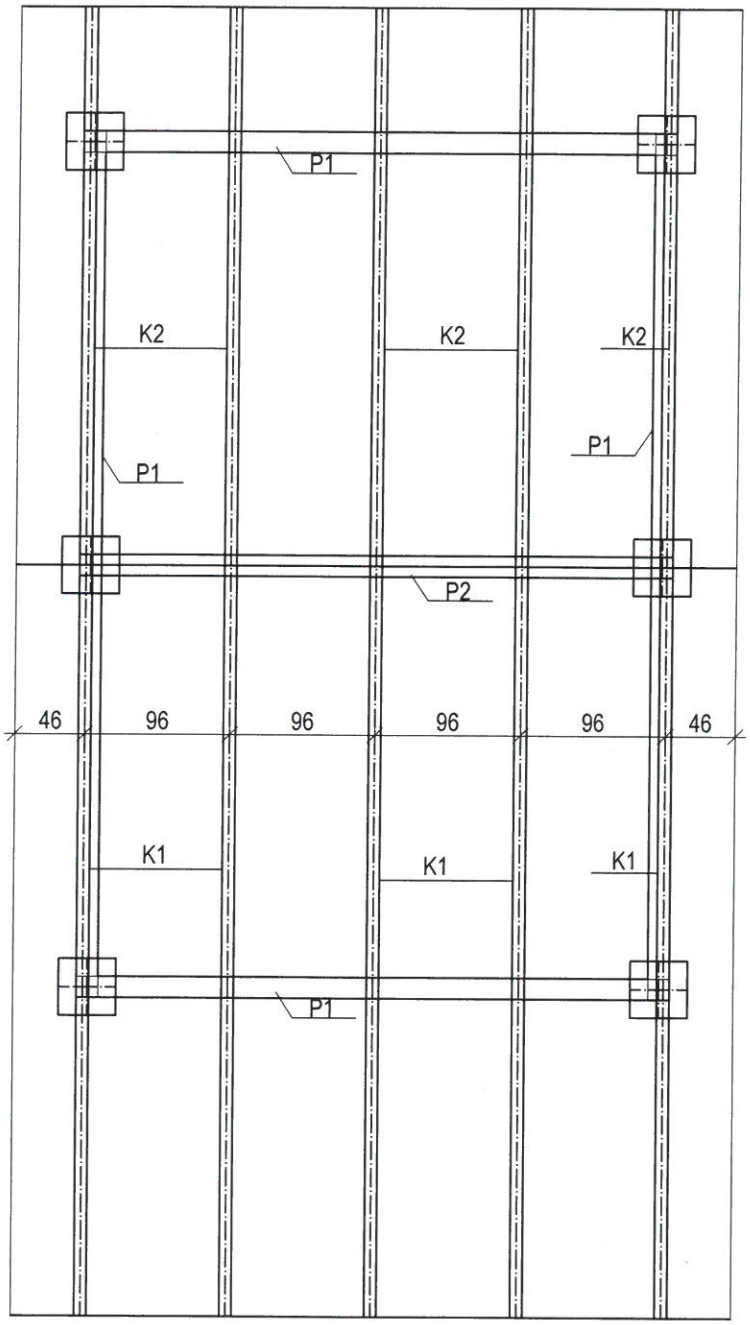

WYKAZ ELEMEMNTÓW

-Krokwie

K1 - 8x16x560, szt.5

K2 - 8x16x422, szt.5

- P1 - płatew 16x18x578x2szt, 394x2szt,
- P2 - płatwie 16x16x394,
- Sł - słupki 16x16x 8x16x87, szt 2
- S_p - stężenie podłużne 4x12x254, szt. 2
- Z - zastrzały 5x12x216, szt.
- St - stężenia słupów, kątownik 65x65 stalowy

- Śruby

S1 - kotwy z podkładkami Ø 12 do mocowania stężeń słupów

Kt - kotwa Ø16x500x6 szt,

Połaczenia elementów drewnianych za pomocą śrub Ø12 lub blach perforowanych

Uwaga: wymiary podane są bez zapasu na łączenia i zakłady, wszystkie wymiary sprawdzić na budowie.

DREWNO IGLASTE kl. C24

Nazwa obiektu:	WIATA GOSPODARCZA	
Inwestor:	GMINA JASIENICA ROSIELNA	
Adres budowy:	BLIZNE Dz Nr. **3091/6**	
Rysunek:	RZUT RZUT WIĘŹBY DACHOWEJ	
Branża:	PROJEKT BUDOWLANY- WYKONAWCZY	Skala: 1:50
Projektował:	mgr inż. Grzegorz Szafrański UPR. BUD. [illegible] -bez ogr. w specjal[illegible] [illegible]/POOK/07 [illegible] PDK/00890ZOOA/07 [illegible] w zpz [illegible] [illegible] zam. 33-203 Izdebki 555	Nr rys. 4 Data: Listopad 2013