
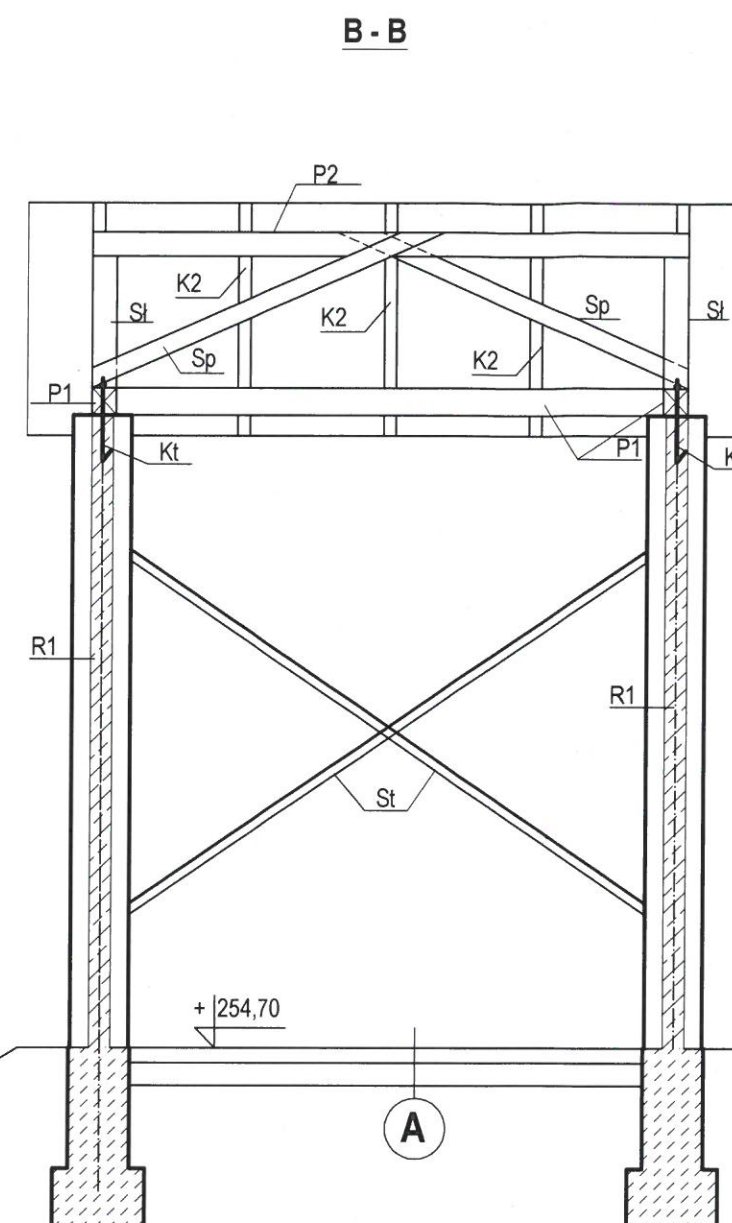


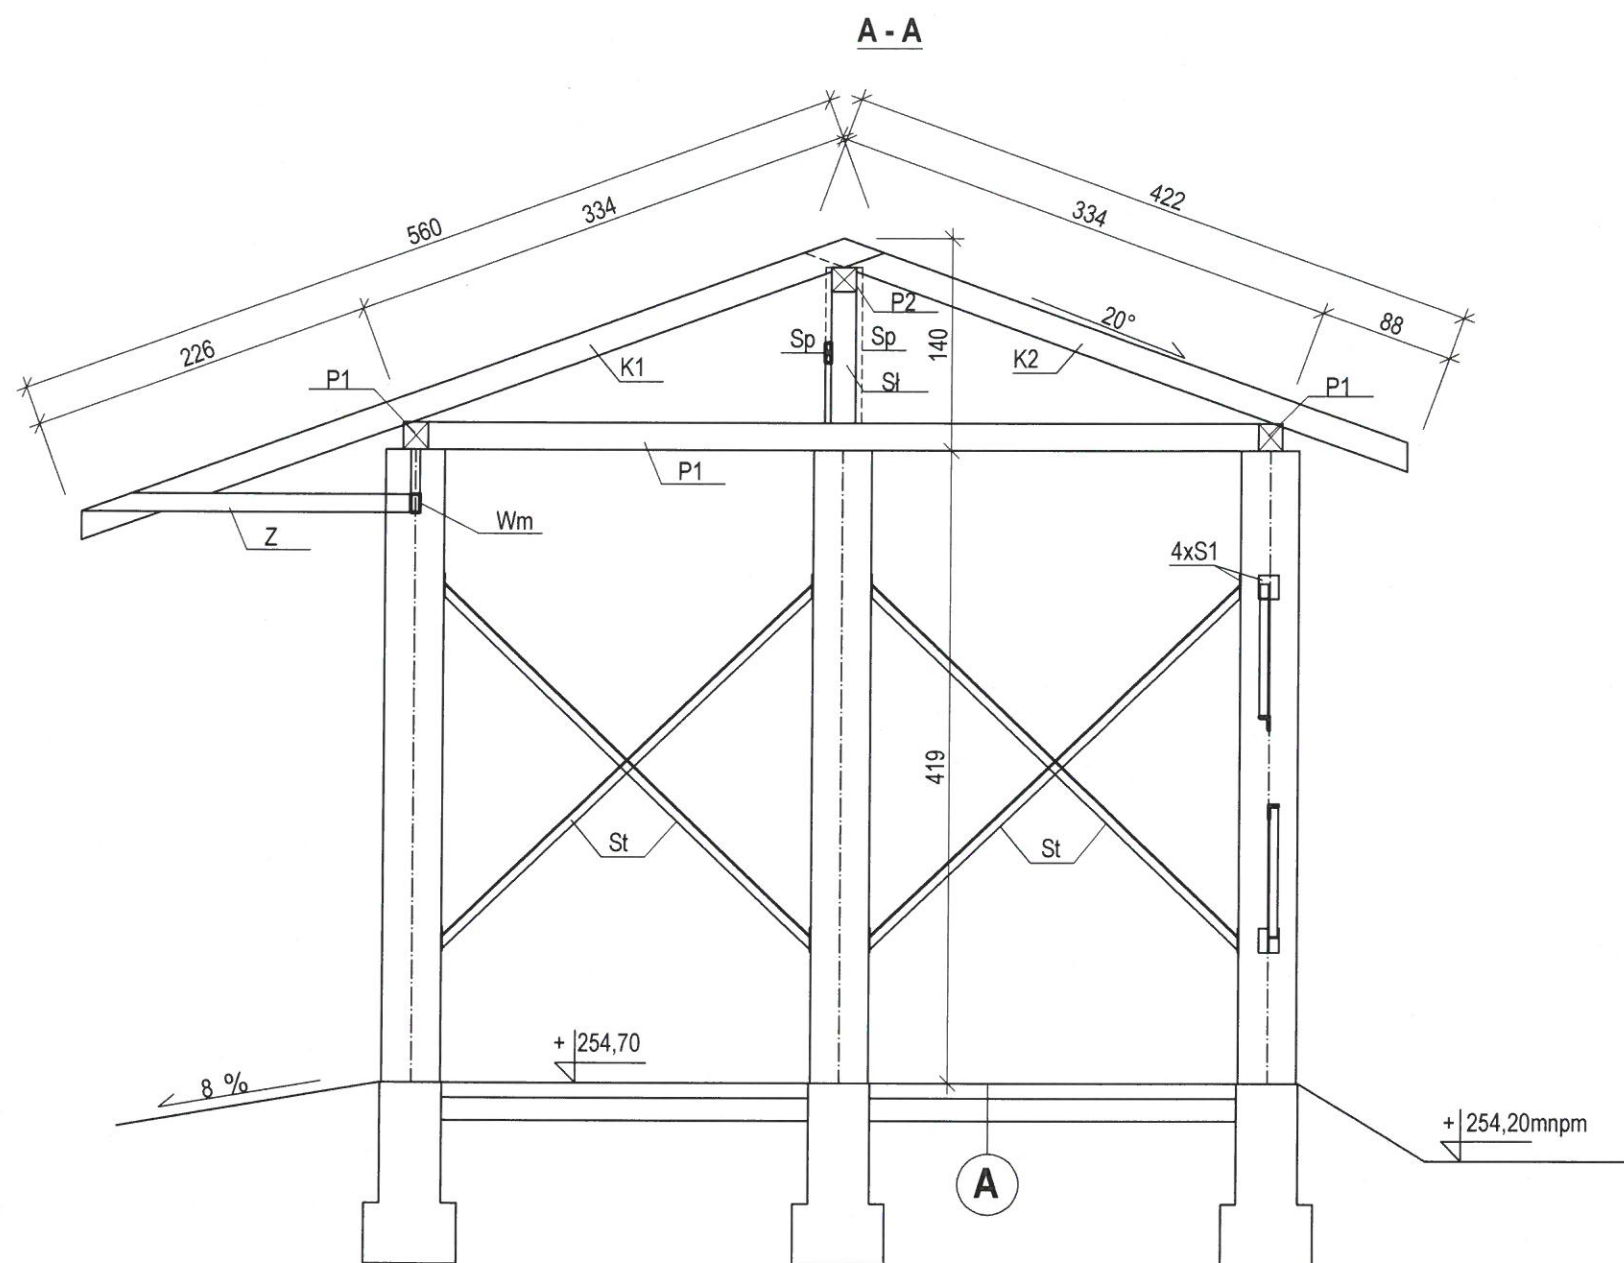

WYKAZ ELEMENTÓW

-Krokwie

K1 - 8x16x560, szt.5

K2 - 8x16x422, szt.5

- P1 - platew 16x18x578x2szt, 394x2szt,

- P2 - płatwie 16x16x394,

- Sł - słupki 16x16x 87, szt 2

- Sp - stężenie podłużne 4x12x254, szt. 2

- Z - zastrzały 5x12x216, szt.

- Wm - wymian 8x12 x360 szt1

- St - stężenia słupów, kątownik 65x65 stalowy

- Śruby

S1 - kotwy z podkładkami Ø 12 do mocowania stężeń słupów

Kt - kotwa Ø16x500x6 szt,

Połączenia elementów drewnianych za pomocą śrub Ø12 lub blach perforowanych

Uwaga: wymiary podane są bez zapasu na łączenia i zakłady, wszystkie wymiary sprawdzić na budowie.

- BETON 10 CM

- PODSYPKA ŻWIROWA 15 CM

Nazwa obiektu:	WIATA GOSPODARCZA		
Inwestor:	GMINA JASIEINICA ROSIELNA		
Adres budowy:	BLIZNE Dz Nr. 3091/6		
Rysunek:	PRZEKROJE		
Branża:	PROJEKT BUDOWLANY- WYKONAWCZY		Skala: 1:50
Projektował:	mgr inż. Grzegorz Szczęśliwy UPR. BUD. DO PROJEKTOWANIA: -bez ogr. w spec. odc. k. bud. PDK/0047/F 00K/07 - w ogr. zakr. w spec. art. 81. PDK/0038CZ00A/07 dla kierunku: architektura i inżynieria budowlana, woj. łódzkie, woj. mazowieckie, woj. świętokrzyskie, woj. wielkopolskie		Nr rys. 5
			Data: Listopad 2013