




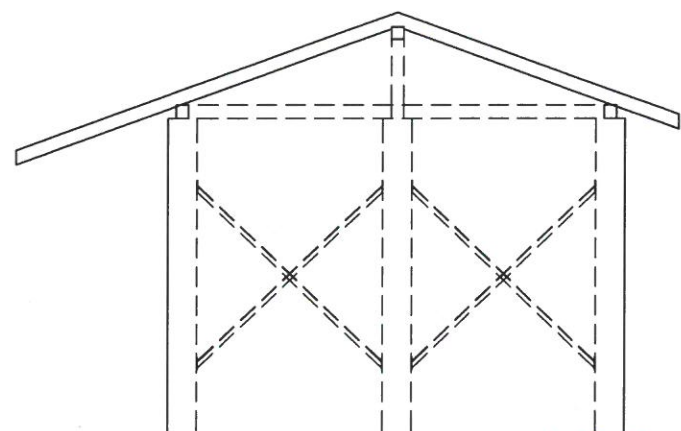


WIDOK PÓŁNOCNO ZACHODNI

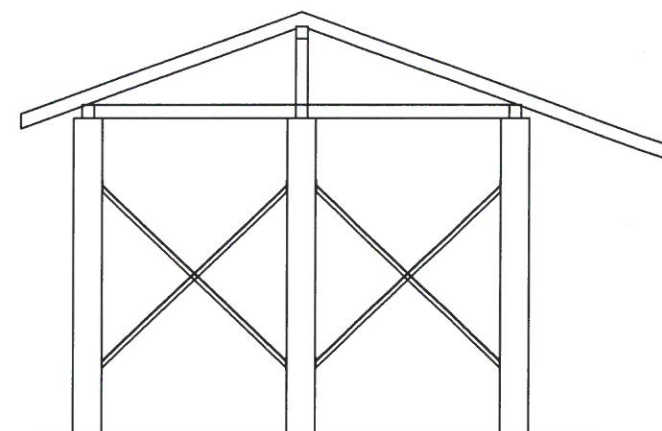

WIDOK POŁUDNIOWO WSCHODNI

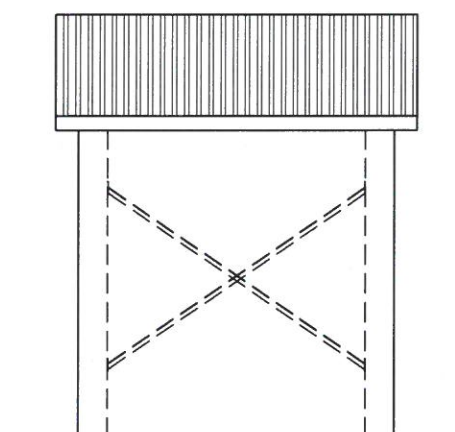

WIDOK POŁUDNIOWO ZACHODNI

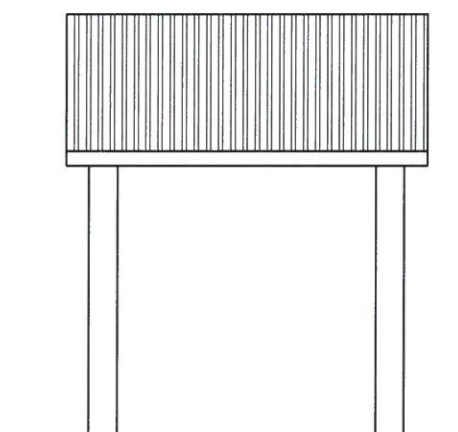

WIDOK PÓŁNOCNO WSCHODNI

Nazwa obiektu:	WIATA GOSPODARCZA	
Inwestor:	GMINA JASIEŃCA ROSIELNA	
Adres budowy:	BLIZNE Dz Nr. 3091/6	
Rysunek:	ELEWACJE	
Branża:	PROJEKT BUDOWLANY- WYKONAWCZY	
Projektował:	<i>mgr inż. Grzegorz Szlachetka</i> UPR. BUD. DO P. 1234567 -bez ogr. w specjalności konstr. - - w ogr. zakresu -	
		Skala: 1:100
		Nr rys. 6
		Data: Listopad 2013