


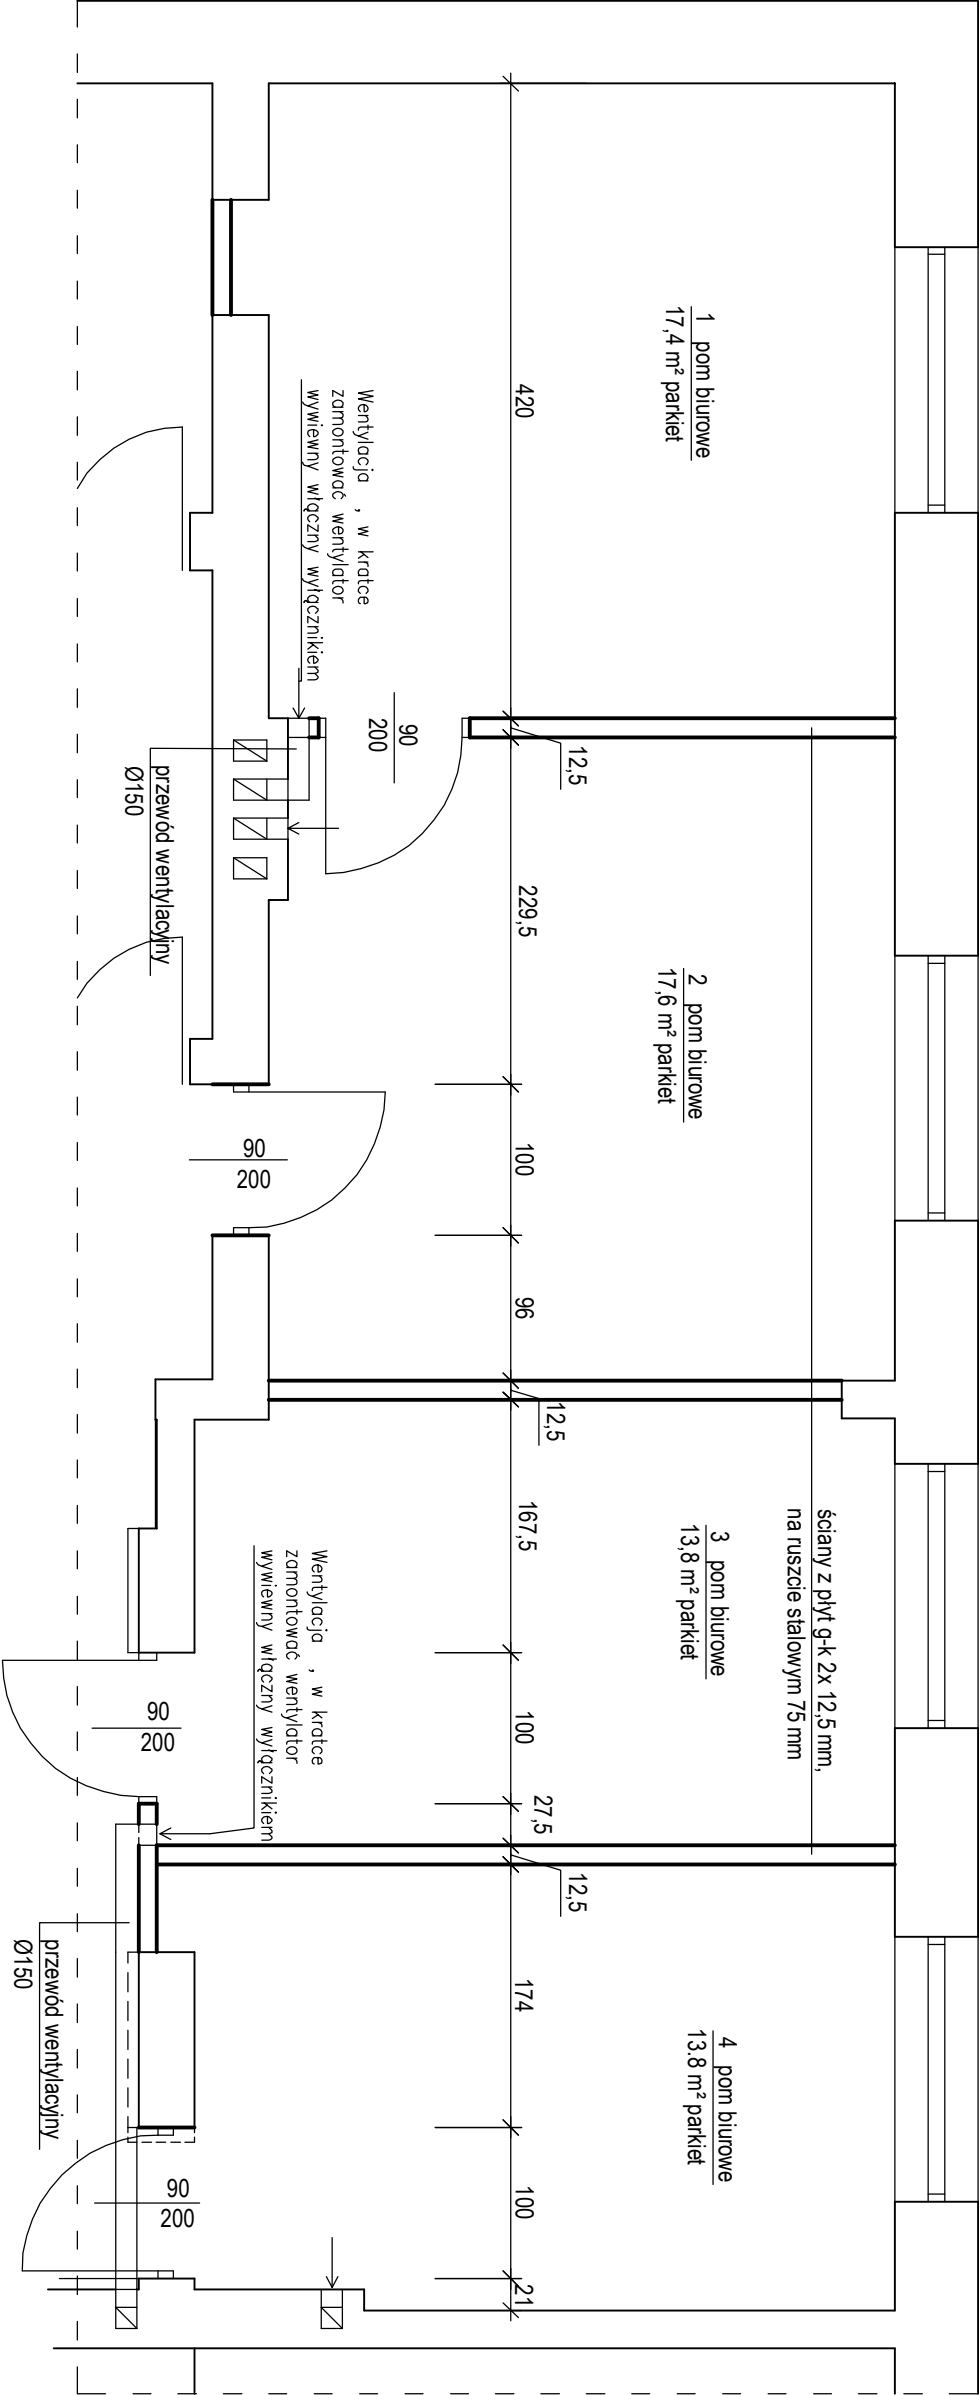

Nadproża w istniejących ścianach
nośnych nad projektowanymi otworami
z belek typu L lub dwuteowników
stalowych 2x180

**Uwaga : Wszystkie wymiary sprawdzić na
budowie**

Nazwa obiektu:	BUDYNEK ADMINISTRACYJNY UG- PRZEBUDOWKA POMIESZCZEŃ		
Inwestor:	GMINA JASIEINICA ROSIELNA		
Adres budowy:	JASIEINICA ROSIELNA		
Rysunek:	RZUT PARTERU		
Branża:	ARCHITEKTURA		
Projektował:			Skala: 1:5
		Nr rys. 1	
		Data:	
		Lipiec 2017	