


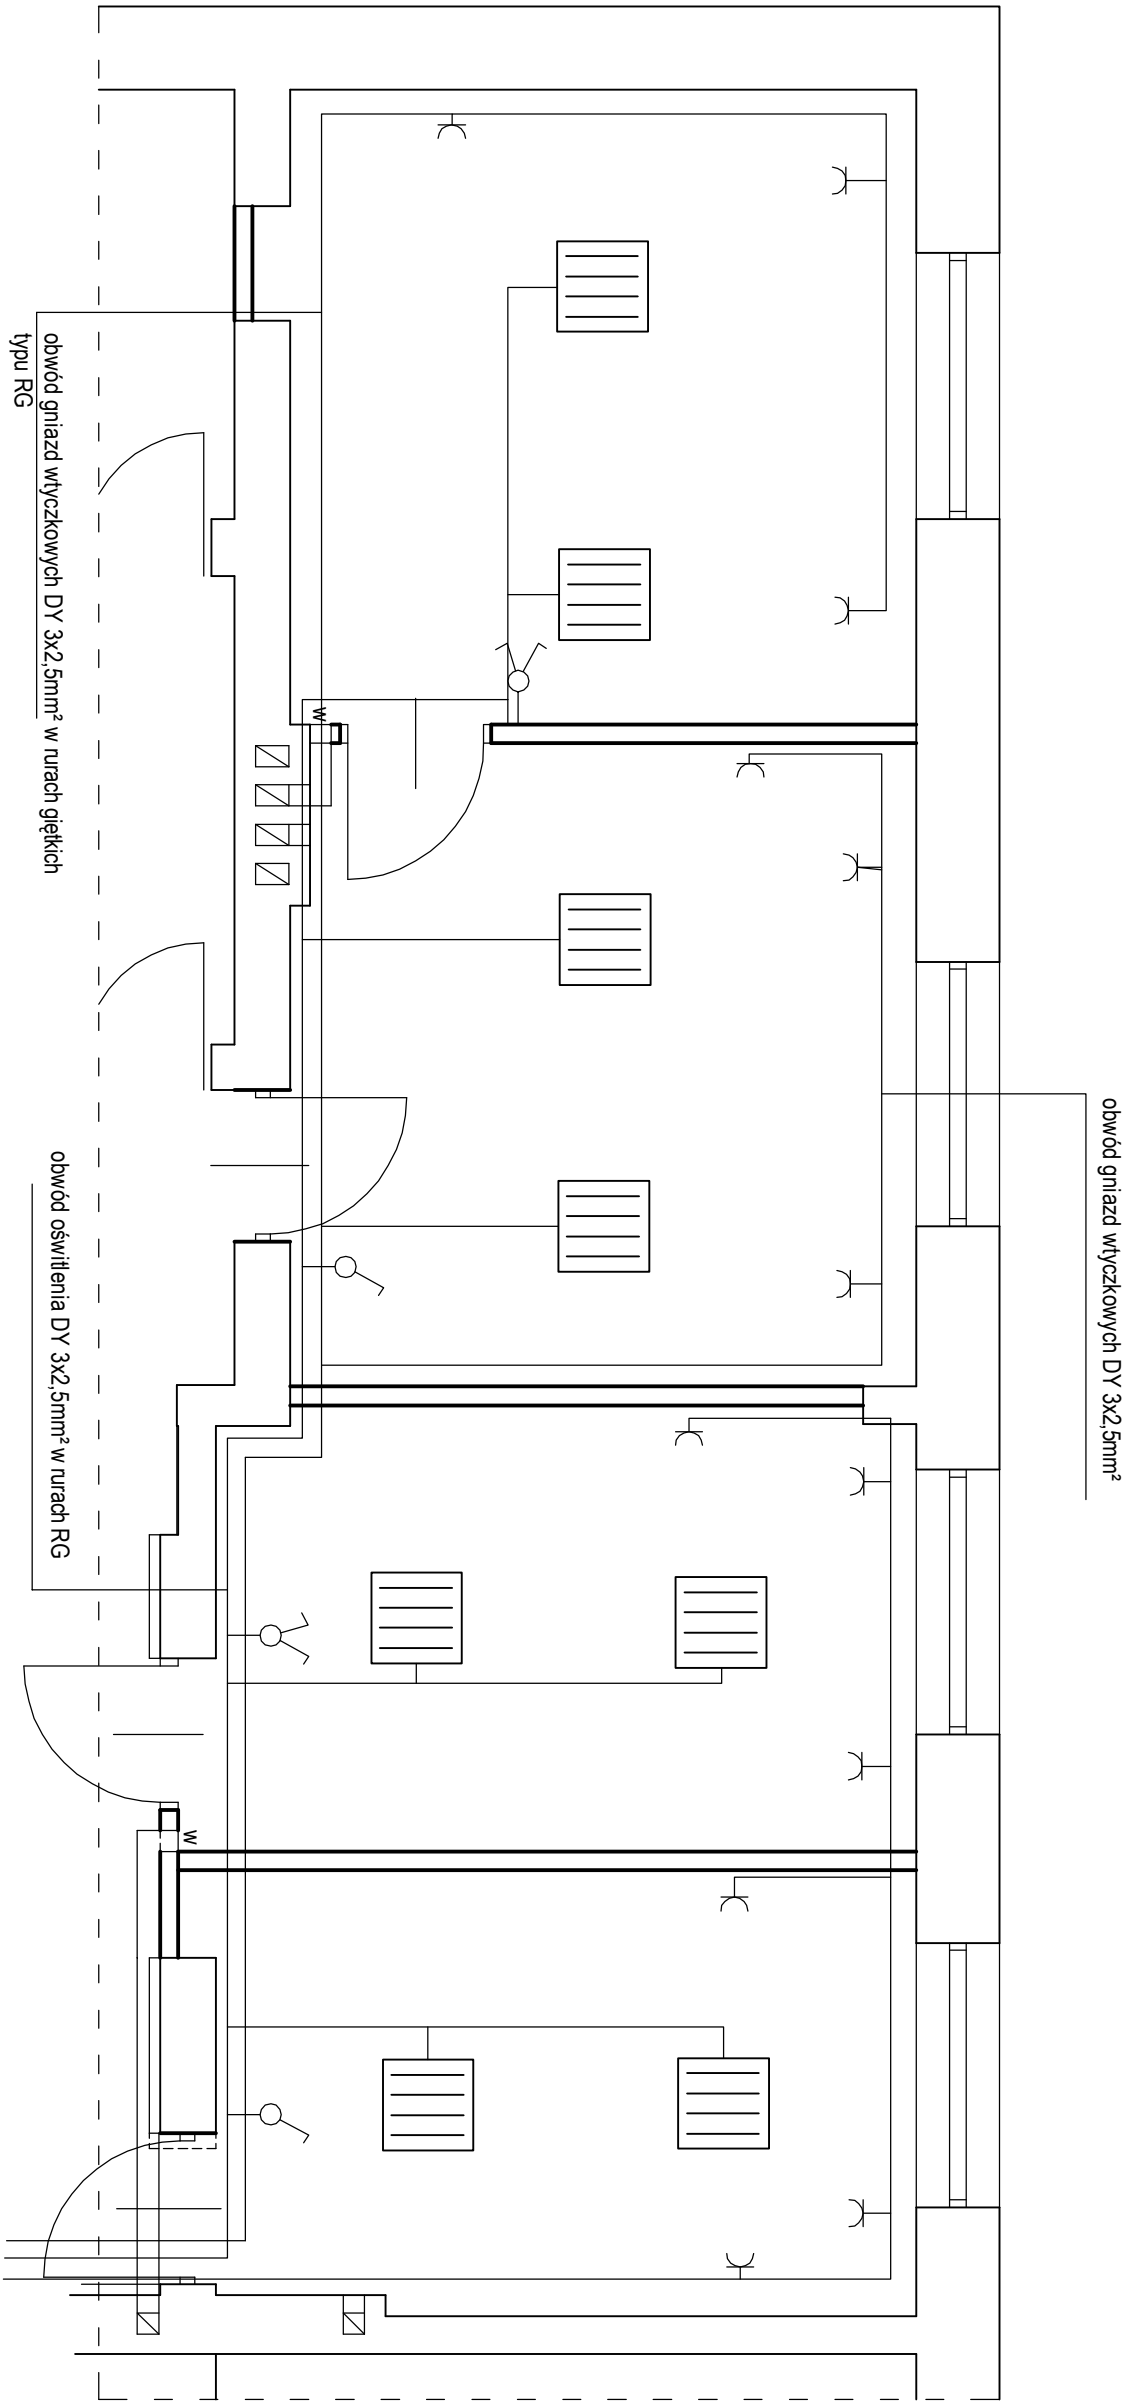

Nazwa obiektu:	BUDYNEK ADMINISTRACYJNY UG- PRZEBUDOWKA POMIESZCZEŃ		
Inwestor:	GMINA JASIEINICA ROSIELNA		
Adres budowy:	JASIEINICA ROSIELNA		
Rysunek:	RZUT PARTERU		
Branża:	INSTALACJA ELEKTRYCZNA		
Projektował:			Skala: 1:5
		Nr rys. 5	
		Data:	Lipiec 2011