


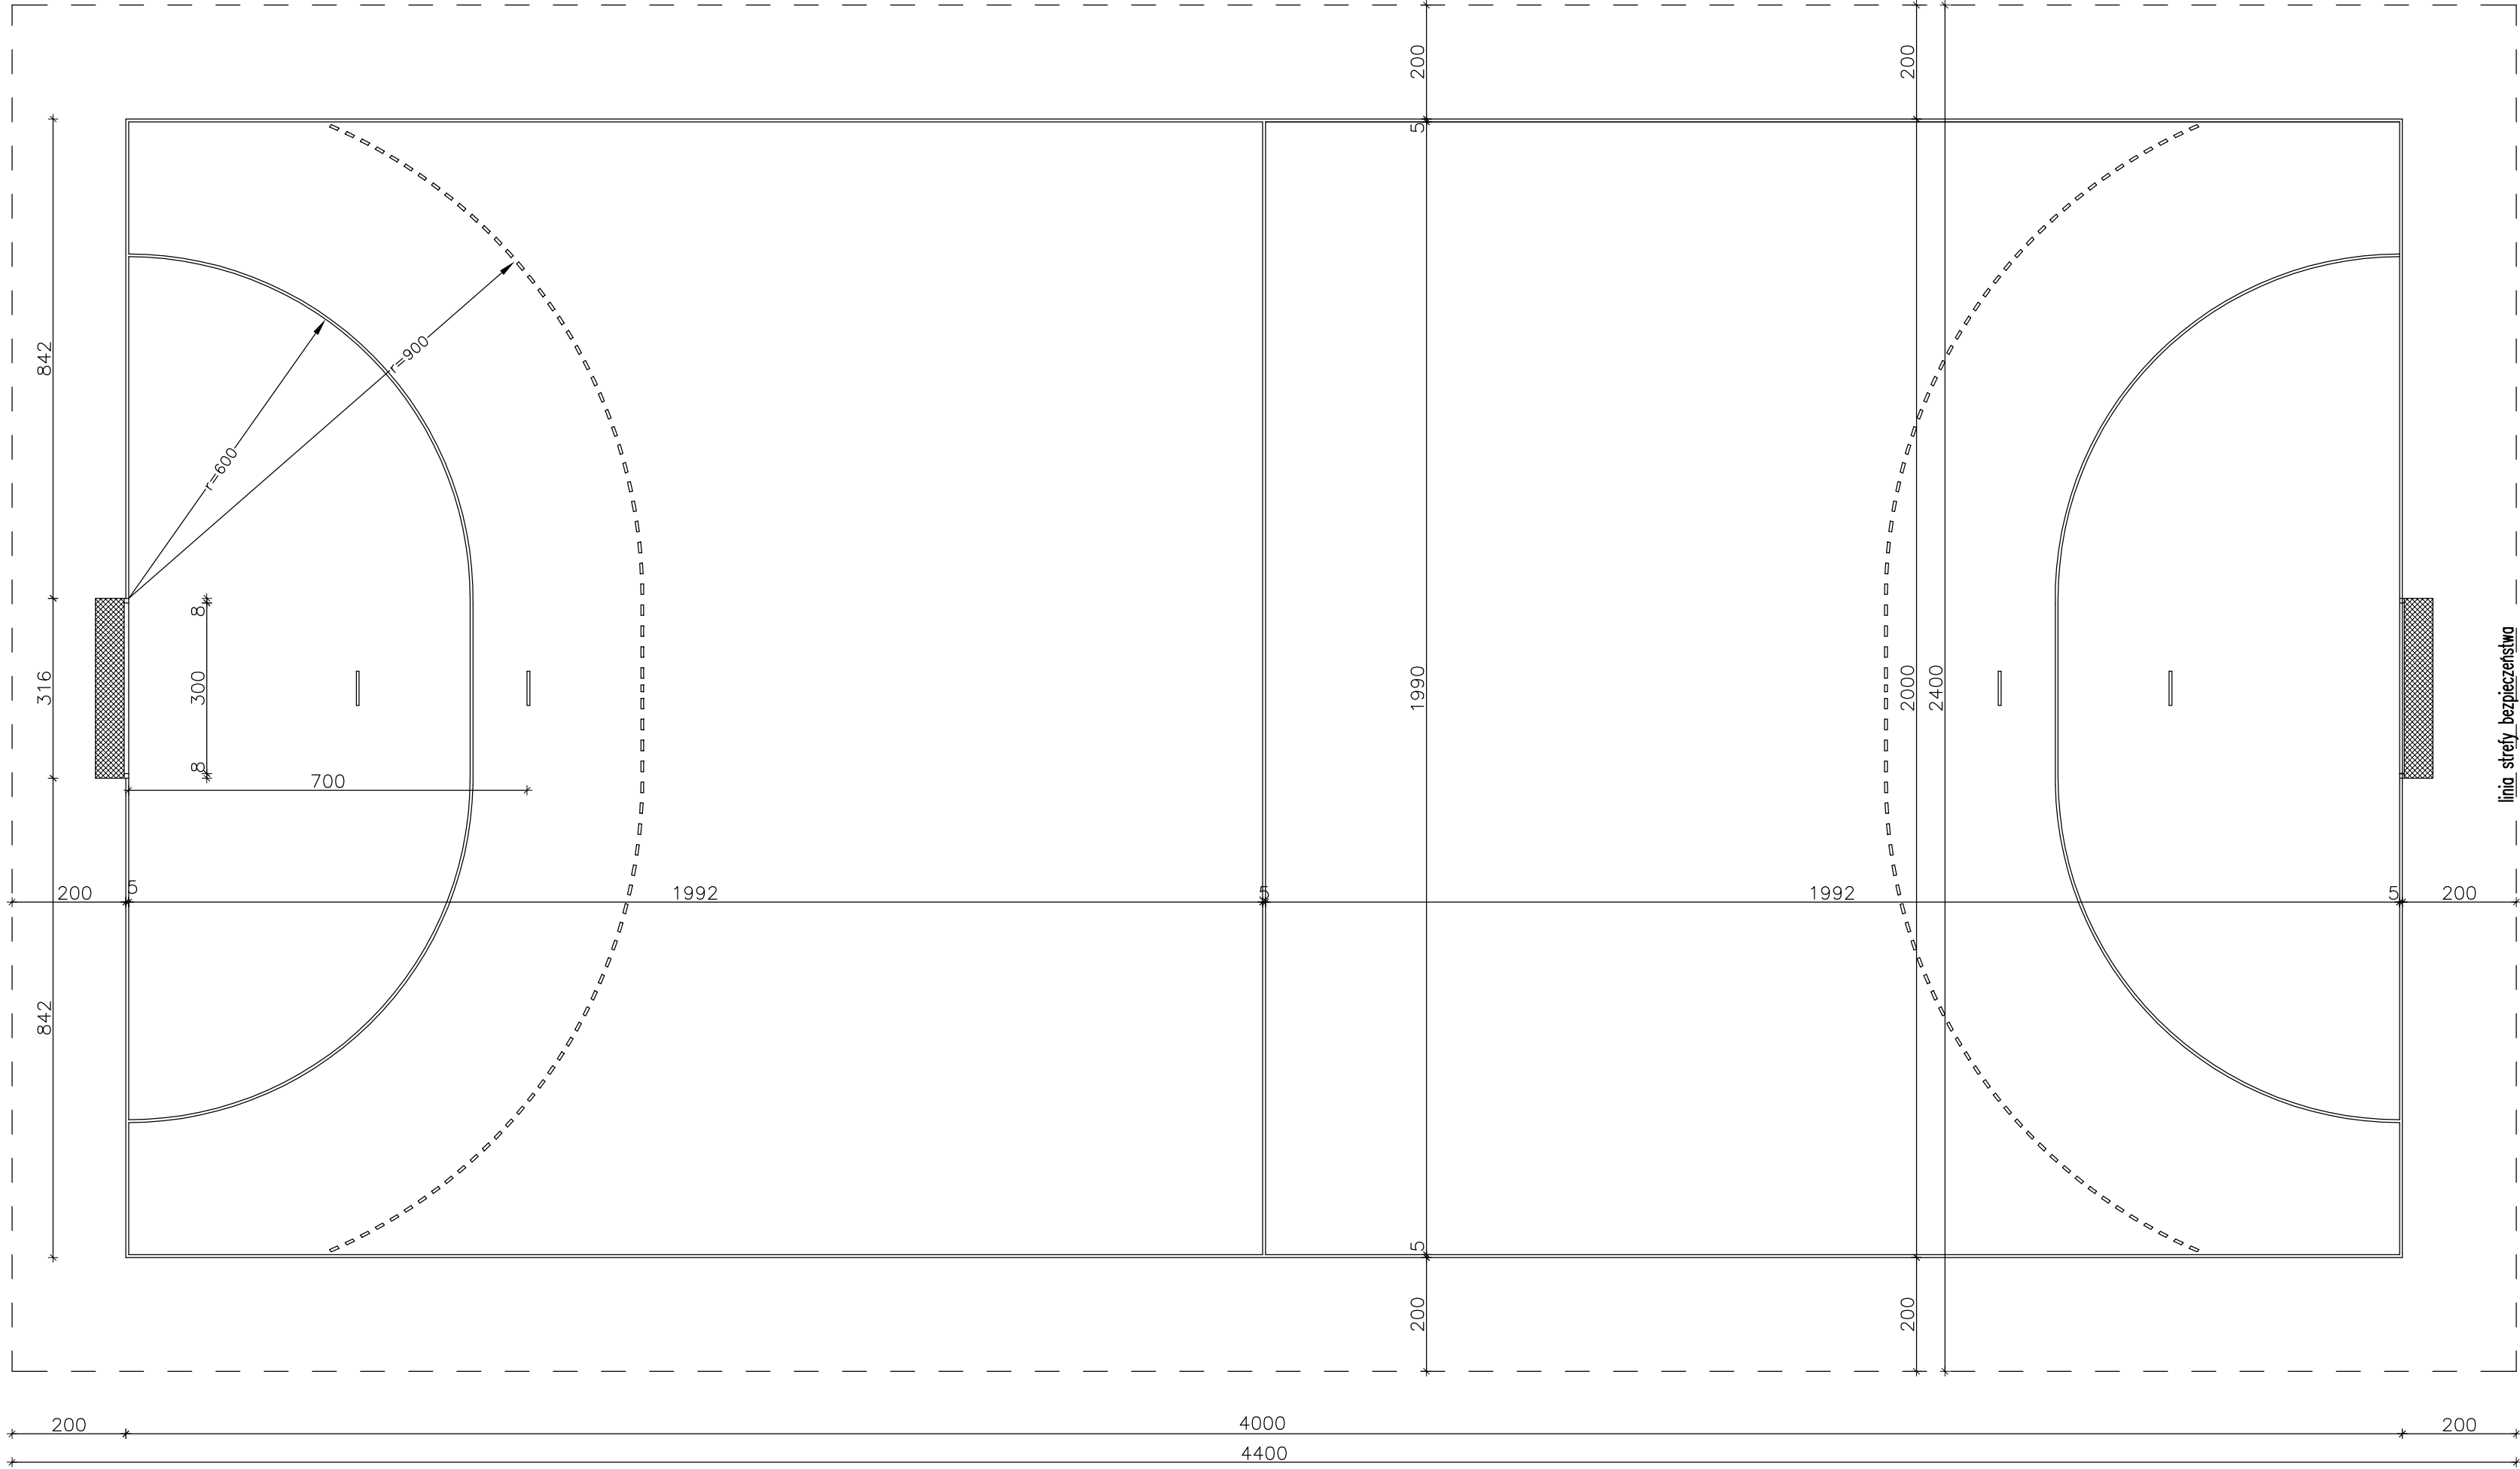

Zakład Usług Projektowych G. Kalamarz w Przeworsku			
OBIEKT: PROJEKT BUDOWY BOISKA SPORTOWEGO WIELOFUNKCYJNEGO w WOLI JASIEŃCIEJ			
PRZEDMIOT RYS: BOISKO DO PIŁKI RĘCZNEJ	SKALA 1:100	DATA 11.2010	NR RYS: 1
PROJEKTOWAŁ: Jan Kojder Elżbieta Żołyniak mgr inż. Dariusz Solak inż. Bogdan Borys	SPECJ. archit. konstr–bud. konstr–bud. konstr–bud.	NR UPR. 132/74	PODPIS: